

GEO-KVARNER D.O.O.  
KOSTRENA, ŽUKNICA 53C  
VIŠKOVO, VIŠKOVO 39/8

2.2806/15

Katastr. općina: CRNI LUG  
ME: 304522  
Broj lista kat. plana: 21

# K O P I J A K A T A S T A R S K O G P L A N A

Mjerilo 1: 1000

REPUBLIKA HRVATSKA  
DRŽAVNA GEODETSKA UPRAVA  
PODRUČNI URED ZA KATASTAR RIJEKA  
ODJEL ZA KATASTAR NEKRETNOSTI DELNICE


KLASA: 932-06/15-02/ 0177  
URBROJ: 541-17-05/1-15- 4  
Delnice 24.11. 2015. godine

Ovaj elaborat je izrađen u skladu s geodetskim i katastarskim propisima, odgovara svrsi za koju je izrađen te se može koristiti za potrebe provođenja promjena u katastru zemljišta. Za provođenje ovog elaborata u katastarskom operatu je potrebno podnijeti poseban zahtjev.

Pregledao:  
Milojko Jakšić ing. geod.

Ovlašćena osoba:  
Nedeljka Radun-Sveticki dipl.ing.geod.

*M. Jakšić*

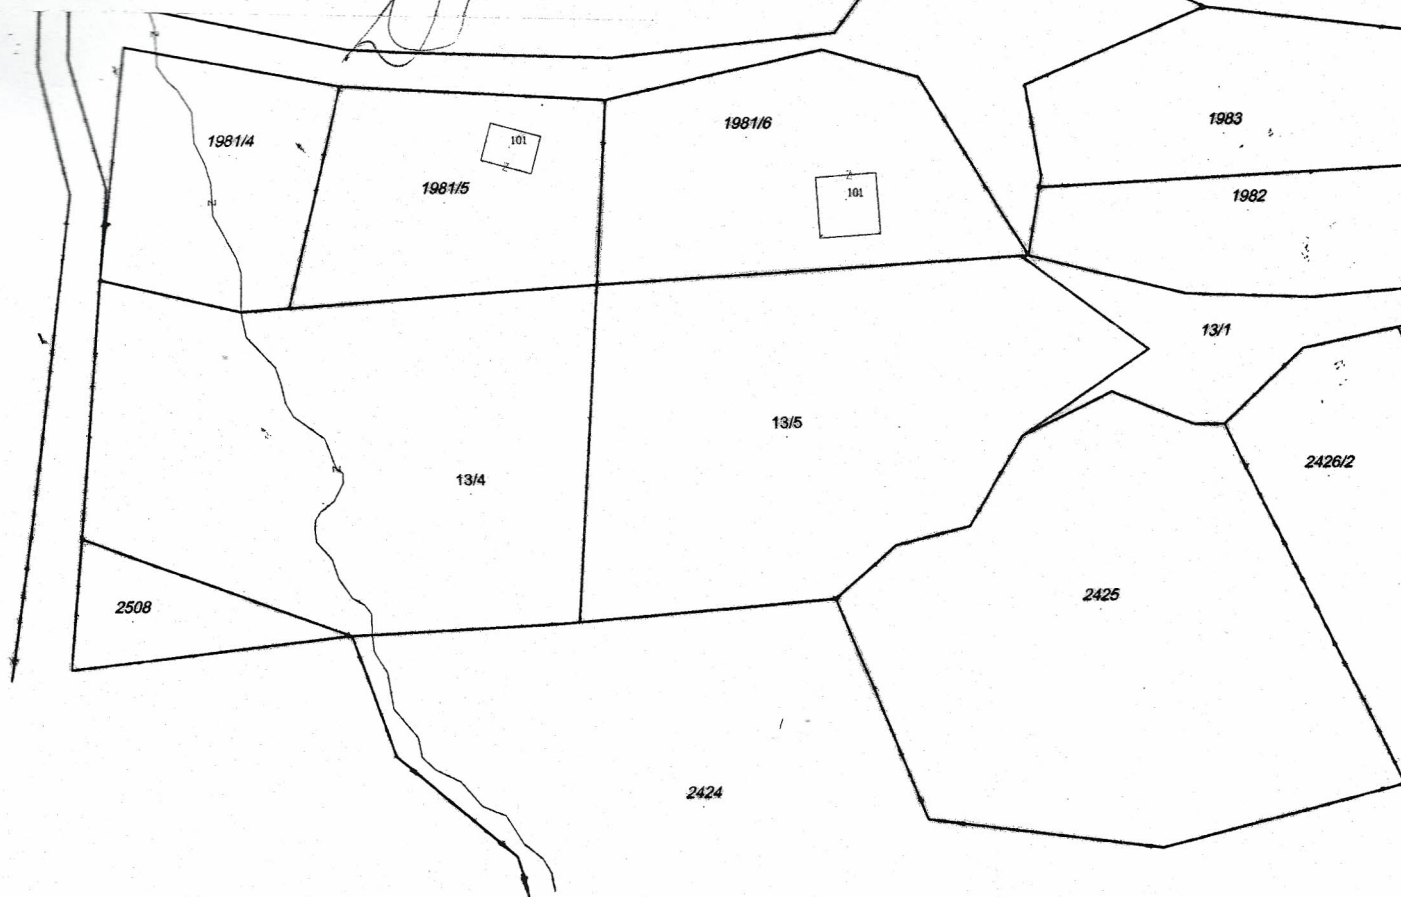

Rijeka, 09.05.2015.

Izradio:

GEO-KVARNER d.o.o.  
KOSTRENA  
GEO-KVARNER D.O.O.

Pregledao i ovjerio:

*Z. Marinić*  
ZDPSLAV MARINOVIC dipl.ing.geod.