

PRIMORSKO-GORANSKA ŽUPANIJA
 GRAD DELNICE
 I. IZMJENE I DOPUNE PROSTORNOG PLANA UREĐENJA
 GRADA DELNICA

GRAĐEVINSKO PODRUČJE NASELJA
 BROD NA KUPI I KRIVAC




LEGENDA

0. GRANICE
 OSTALE GRANICE

- GRAĐEVINSKO PODRUČJE - IZGRAĐENI DIO
 — GRAĐEVINSKO PODRUČJE - NEIZGRAĐENI DIO

1. KORIŠTENJE I NAMJENA PROSTORA
 1.2. POVRŠINE ZA RAZVOJ I UREĐENJE
 1.2.1. RAZVOJ I UREĐENJE POVRŠINA NASELJA

- GRAĐEVINSKO PODRUČJE
 IZGRAĐENI DIO
 ■ GRAĐEVINSKO PODRUČJE
 NEIZGRAĐENI DIO

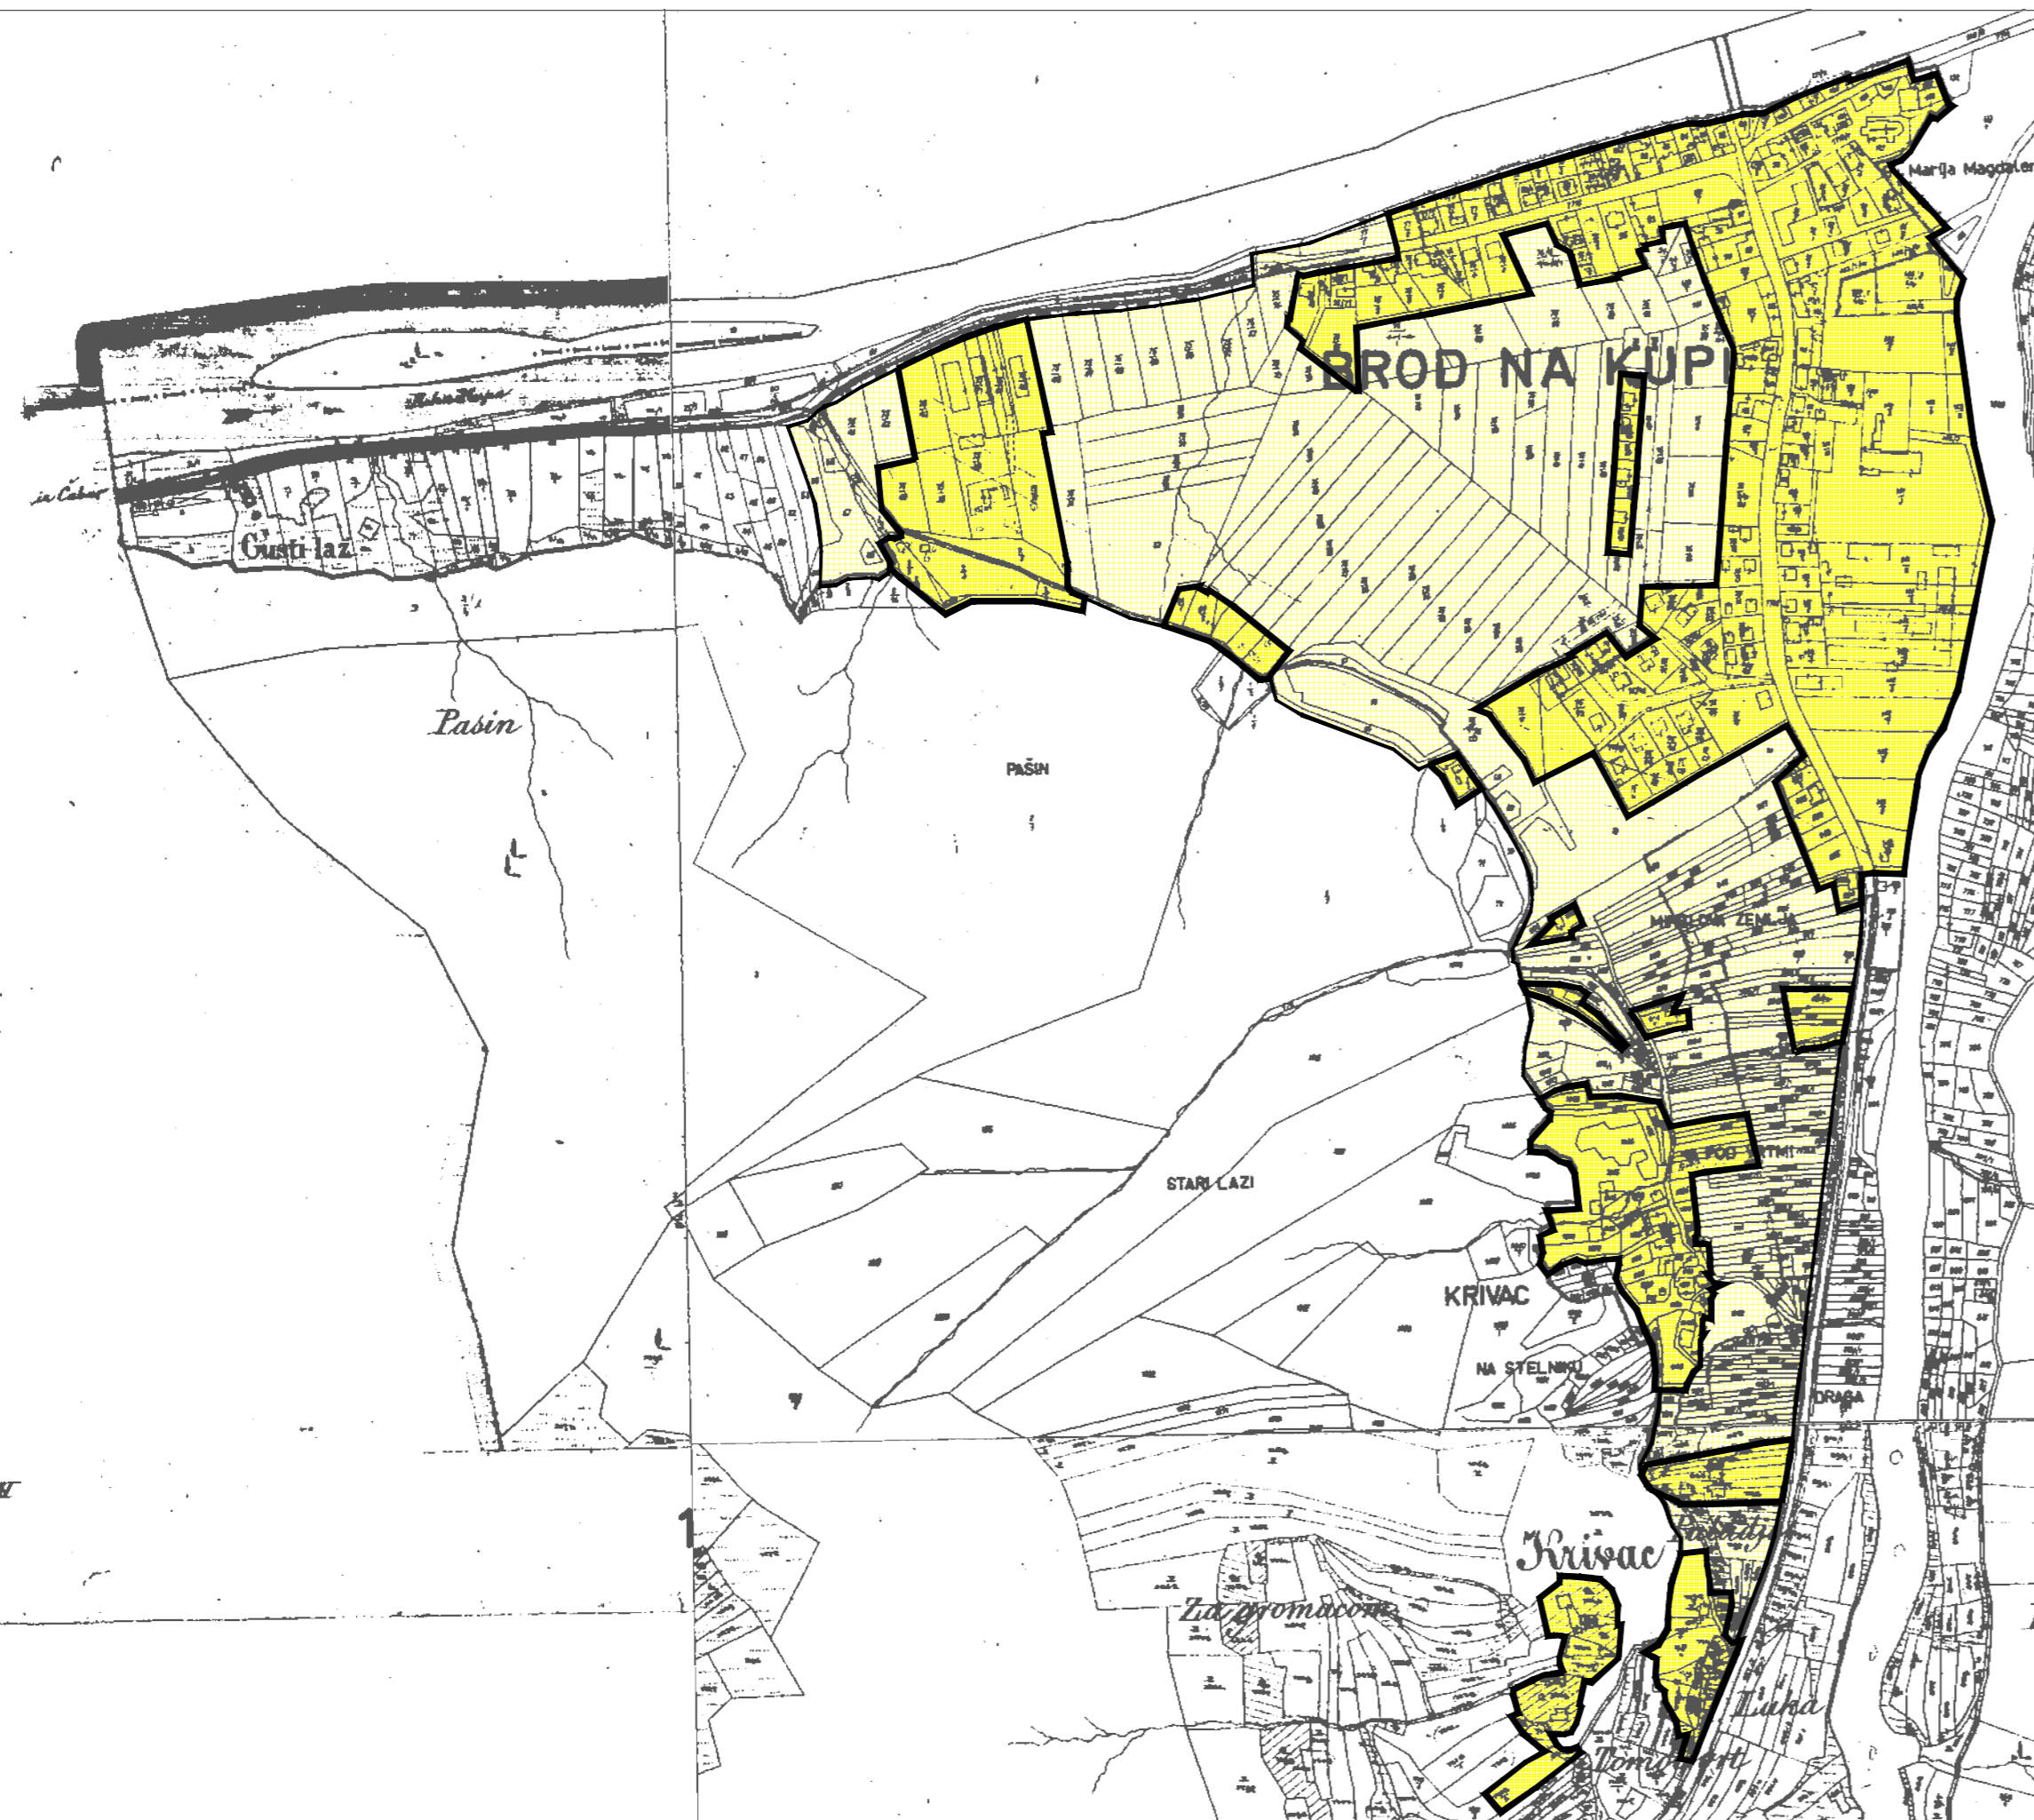

PRIMORSKO - GORANSKA ŽUPANIJA
 GRAD DELNICE

I. IZMJENE I DOPUNE PROSTORNOG PLANA UREĐENJA GRADA DELNICA

GRAĐEVINSKO PODRUČJE NASELJA
 BROD NA KUPI I KRIVAC

Broj kartografskog prikaza:	4.3.	Mjerilo kartografskog prikaza:	1 : 5 000
Odluka o izradi Plana: "Službene novine PGŽ" 20/11. 7. srpnja 2011.		Odluka predstavničkog tijela o donošenju Plana: "Službene novine PGŽ" 11/13. 21. ožujka 2013.	
Prethodna rasprava održana je: 06.07.2012.		Javna rasprava s javnim uvidom održana je: od 16.08.2012. do 17.09.2012. Javno izlaganje održano je: 11.09.2012.	
Pečat tijela odgovornog za provođenje javne rasprave:		Odgovorna osoba za provođenje Javne rasprave: Marjan Pleše dipl. ing. šum. Ime, prezime i potpis	

Suglasnost na Plan prema članku 98. stavak 1 Zakona o prostornom uređenju (NN 76/07, 38/09, 55/11, 90/11, 50/12)
 Broj suglasnosti Klasa: 350-02/13-03/6, Urbroj: 2170/1-03-01/1-13-2 datum: 6. ožujka 2013.

Pravna osoba koja je izradila Plan:

d.o.o. za prostorno i urbanističko planiranje, projektiranje i inženjering

I/II: 01/4576 412 01/4576413 099 / 4576 413 099 / 4576 414 099 / 4576 415 091/4612 463 www.urban-design.hr urban-design@urban-design.hr

URBAN DESIGN
 ZAGREB, Kneza Mislava 12

Pečat pravne osobe koja je izradila Plan:

URBAN
 DESIGN

d.o.o.
 za prostorno i urbanističko
 planiranje, projektiranje i inženjering
 Z A G R E B
 KNEZA MISLAVA 12
 TEL/FAX 385 1 4612 463

Odgovorna osoba:

Mirjana Hrovat
 dipl. ing. arh.
 Ovlaštena arhitektica
 URBAN DESIGN d.o.o.
 Zagreb
 A 233
 Mirjana Hrovat dipl. ing. arh.
 Ime, prezime i potpis

Koordinator Plana: MIRJANA HROVAT dipl. ing. arh.

Stručni tim u izradi Plana:

- | | |
|---------------------------------------|---|
| 1. MIRJANA HROVAT dipl. ing. arh. | 5. RAOUL FUKS dipl. inž. |
| 2. RADOVAN MUČK dipl. ing. arh. | 6. Mr. sc. RAFAFIA KOVAČEVIĆ PAŠALIĆ dipl. ing. geog. |
| 3. ANA SOPINA dipl. ing. arh. | 7. MARIO FURČIĆ dipl. ing. arh. |
| 4. Mr. ZVONIMIR BRUČ dipl. ing. građ. | 8. EVA HUNJADI dipl. ing. arh. |

Pečat predstavničkog tijela:

Predsjednik predstavničkog tijela:

Mladen Mauhar
 Ime, prezime i potpis

Istovjetnost ovog prostornog Plana s izvornikom

Pečat nadležnog tijela:

Ime, prezime i potpis