

PRIMORSKO-GORANSKA ŽUPANIJA
 GRAD DELNICE
 I. IZMJENE I DOPUNE PROSTORNOG PLANA UREĐENJA
 GRADA DELNICA

GRAĐEVINSKO PODRUČJE NASELJA
 ŠEVALJ, GRBAJEL I GUČE SELO



LEGENDA


0. GRANICE
 OSTALE GRANICE

- GRAĐEVINSKO PODRUČJE - IZGRAĐENI DIO
- GRAĐEVINSKO PODRUČJE - NEIZGRAĐENI DIO

1. KORIŠTENJE I NAMJENA PROSTORA
 1.2. POVRŠINE ZA RAZVOJ I UREĐENJE
 1.2.1. RAZVOJ I UREĐENJE POVRŠINA NASELJA

- GRAĐEVINSKO PODRUČJE IZGRAĐENI DIO
- GRAĐEVINSKO PODRUČJE NEIZGRAĐENI DIO

1.2.2. RAZVOJ I UREĐENJE POVRŠINA IZVAN NASELJA
 KORIDOR DALEKOVODA

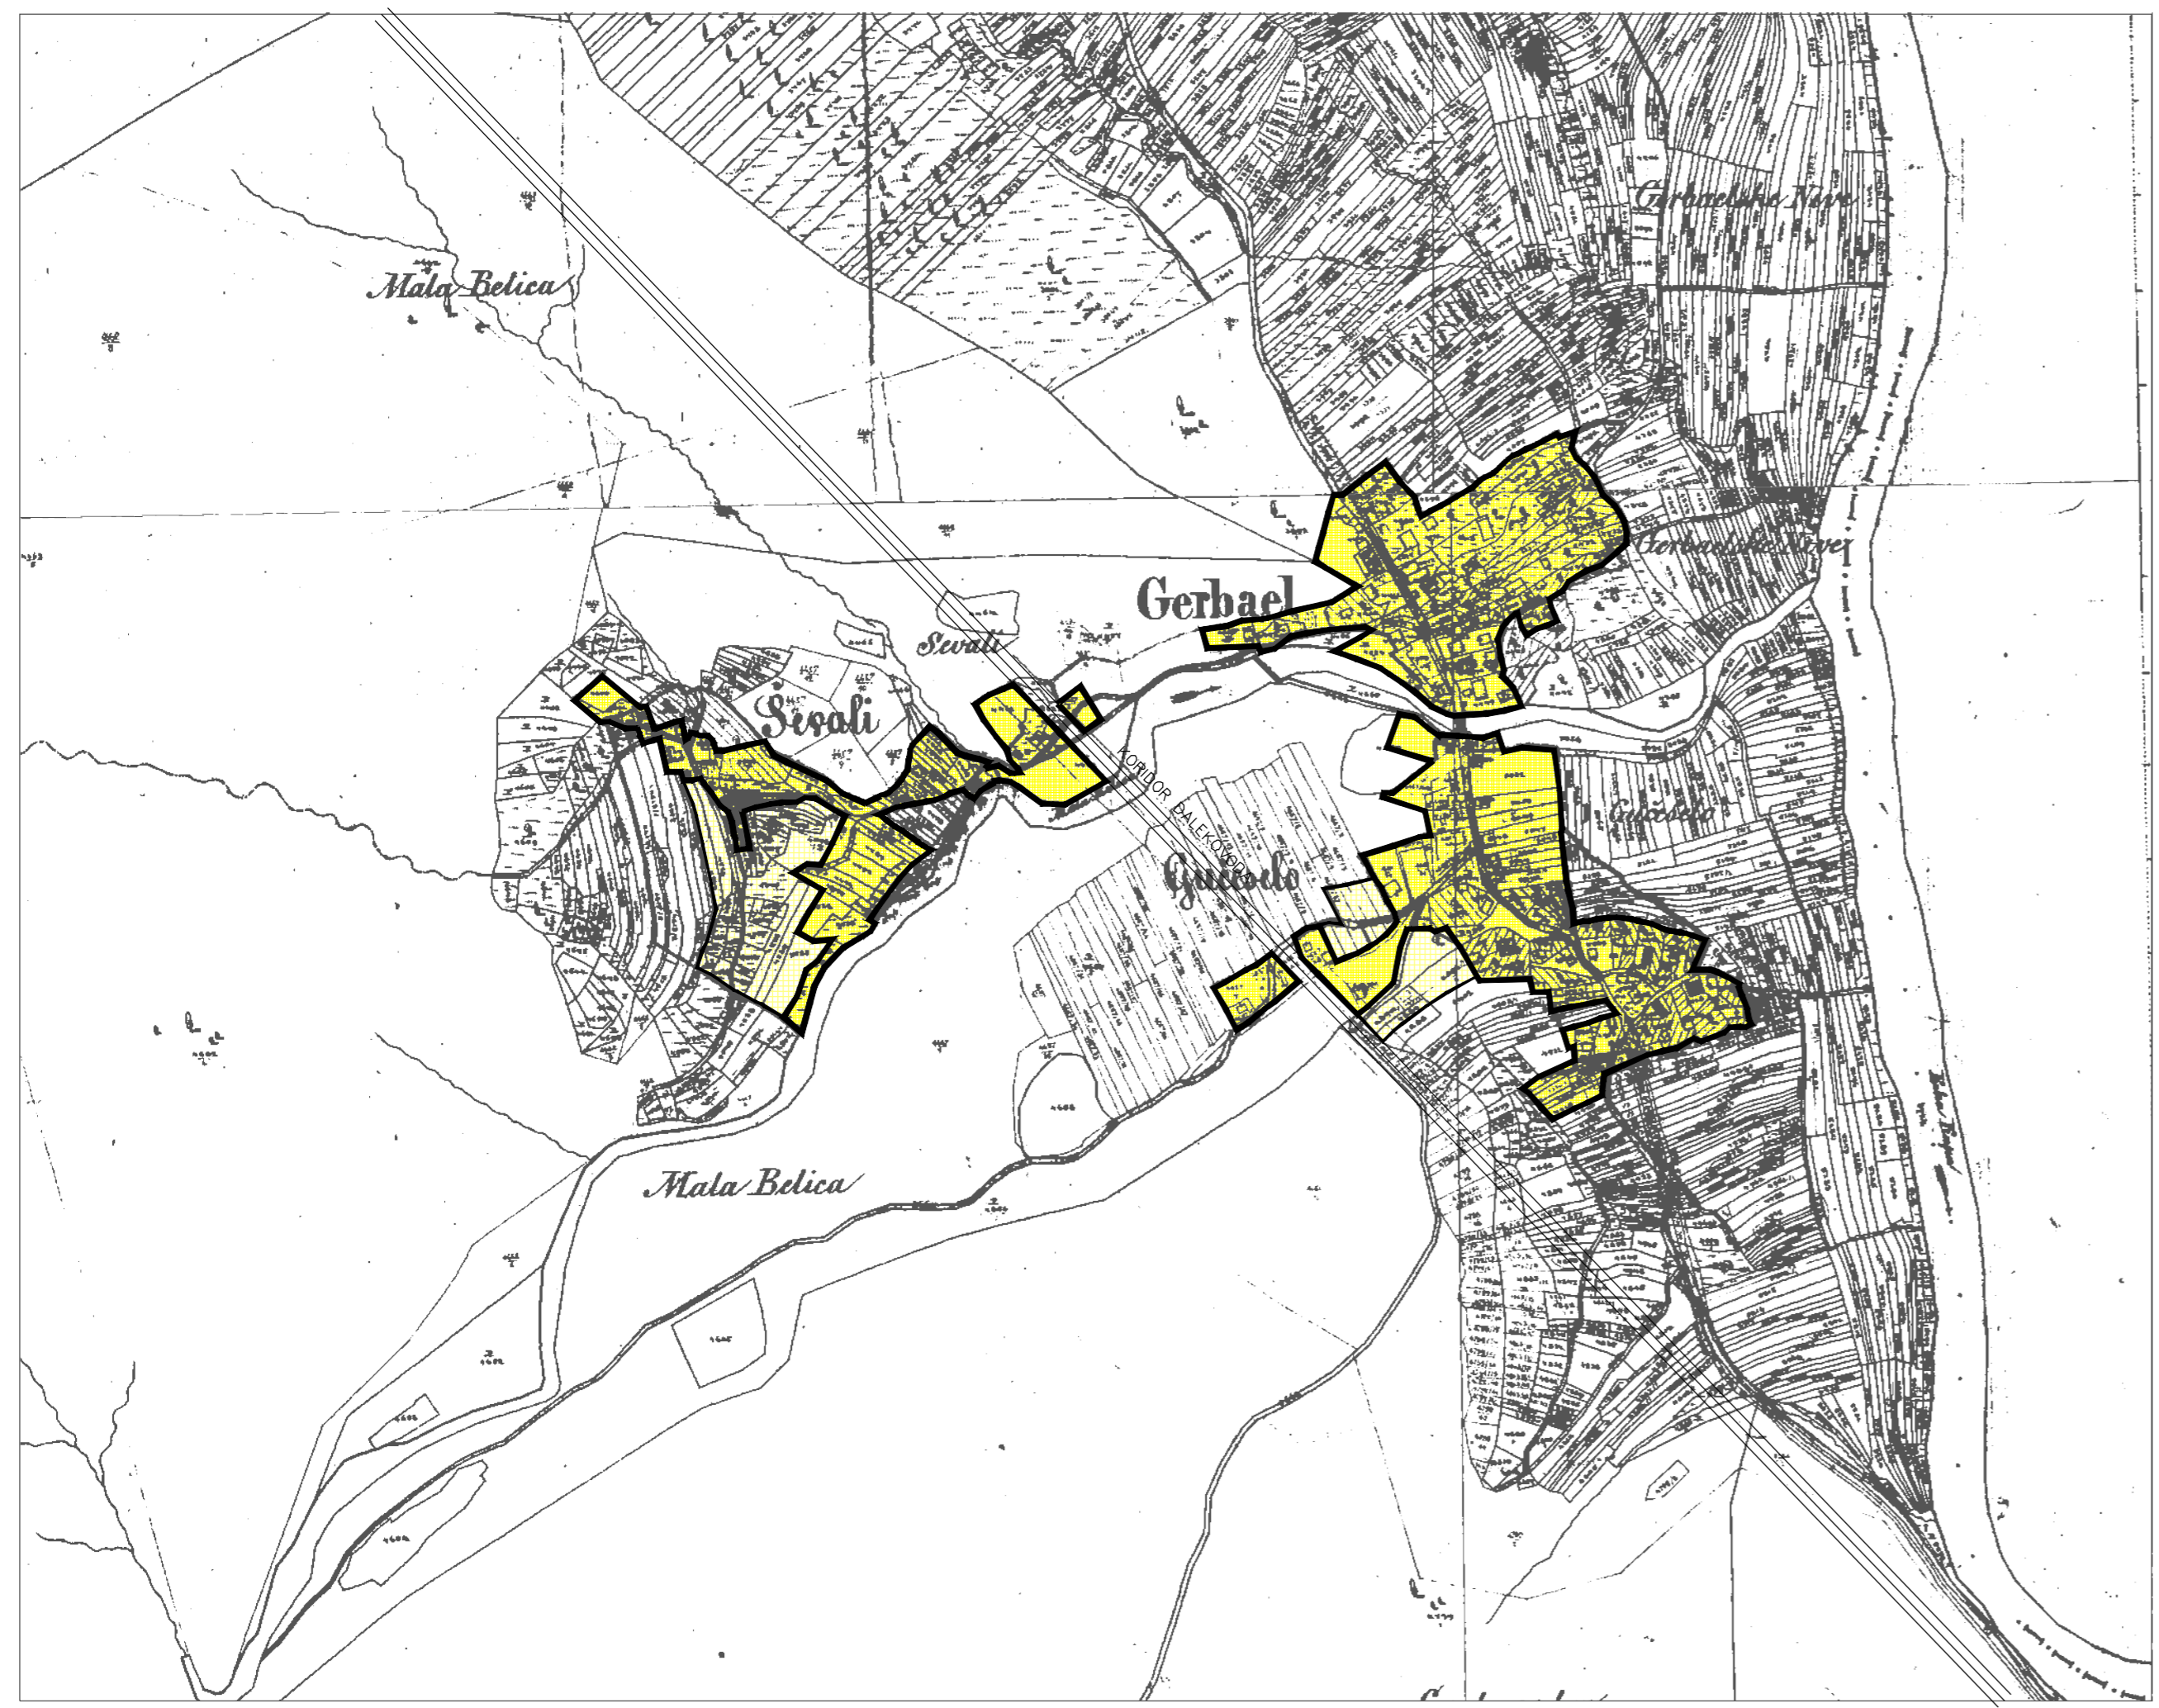

PRIMORSKO - GORANSKA ŽUPANIJA GRAD DELNICE	
I. IZMJENE I DOPUNE PROSTORNOG PLANA UREĐENJA GRADA DELNICA	
GRAĐEVINSKO PODRUČJE NASELJA ŠEVALJ, GRBAJEL I GUČE SELO	
Broj kartografskog prikaza: 4.14.	Mjerilo kartografskog prikaza: 1 : 5 000
Odluka o izradi Plana: "Službene novine PGŽ" 20/11. 7. srpnja 2011.	Odluka predstavničkog tijela o donošenju Plana: "Službene novine PGŽ" 11/13. 21. ožujka 2013.
Prethodna rasprava održana je: 06.07.2012.	Javna rasprava s javnim uvidom održana je: od 14.08.2012. do 17.09.2012. Javno izlaganje održano je: 11.09.2012.
Pečat tijela odgovornog za provođenje javne rasprave:	Odgovorna osoba za provođenje Javne rasprave: Marijan Pleše dipl. ing. šum. Ime, prezime i potpis
Suglasnost na Plan prema članku 98. stavak 1 Zakona o prostornom uređenju (NN 76/07, 38/09, 55/11, 90/11, 50/12) Broj suglasnosti Klasa: 350-02/13-03/6, Urbroj: 2170/1-03-01/1-13-2 datum: 6. ožujka 2013.	
Pravna osoba koja je izradila Plan: URBAN DESIGN ZAGREB, Kneza Mislava 12 t/f: 01/4576 412 01/4576413 099 / 4576 413 099 / 4576 414 099 / 4576 415 091/4612 463 www.urban-design.hr urban-design@urban-design.hr	
Pečat pravne osobe koja je izradila Plan: URBAN DESIGN d.o.o. za prostorno i urbanističko planiranje, projektiranje i inženjering ZAGREB KNEZA MISLAVA 12 TEL/FAX 385 1 4612 463	Odgovorna osoba: Mirjana Hrovat dipl. ing. arh. Ovlaštena arhitekta URBAN DESIGN d.o.o. ZAGREB A 233 Mirjana Hrovat dipl. ing. arh. Ime, prezime i potpis
Koordinator Plana: MIRJANA HROVAT dipl. ing. arh.	
Stručni tim u izradi Plana: 1. MIRJANA HROVAT dipl. ing. arh. 2. RADOVAN MUČEK dipl. ing. arh. 3. ANA SOPIĆ dipl. ing. arh. 4. Mr. ZVONIMIR BRUČ dipl. ing. grad. 5. RAOUL FUCKS dipl. iur. 6. Mr. sc. RATAČA KOVAČEVIĆ PAŠALIĆ dipl. ing. geog. 7. MARIO FURČIĆ dipl. ing. arh. 8. EVA HUNJADI dipl. ing. arh.	
Pečat predstavničkog tijela:	Predsjednik predstavničkog tijela: Mladen Mauhar Ime, prezime i potpis
Istovjetnost ovog prostornog Plana s izvornikom	Pečat nadležnog tijela:
Ime, prezime i potpis	