


GRAD DELNICE

III. IZMJENE I DOPUNE URBANISTIČKOG PLANA UREĐENJA NASELJA DELNICE, PODRUČJA POSLOVNE NAMJENE K-1-1 I K-2-2

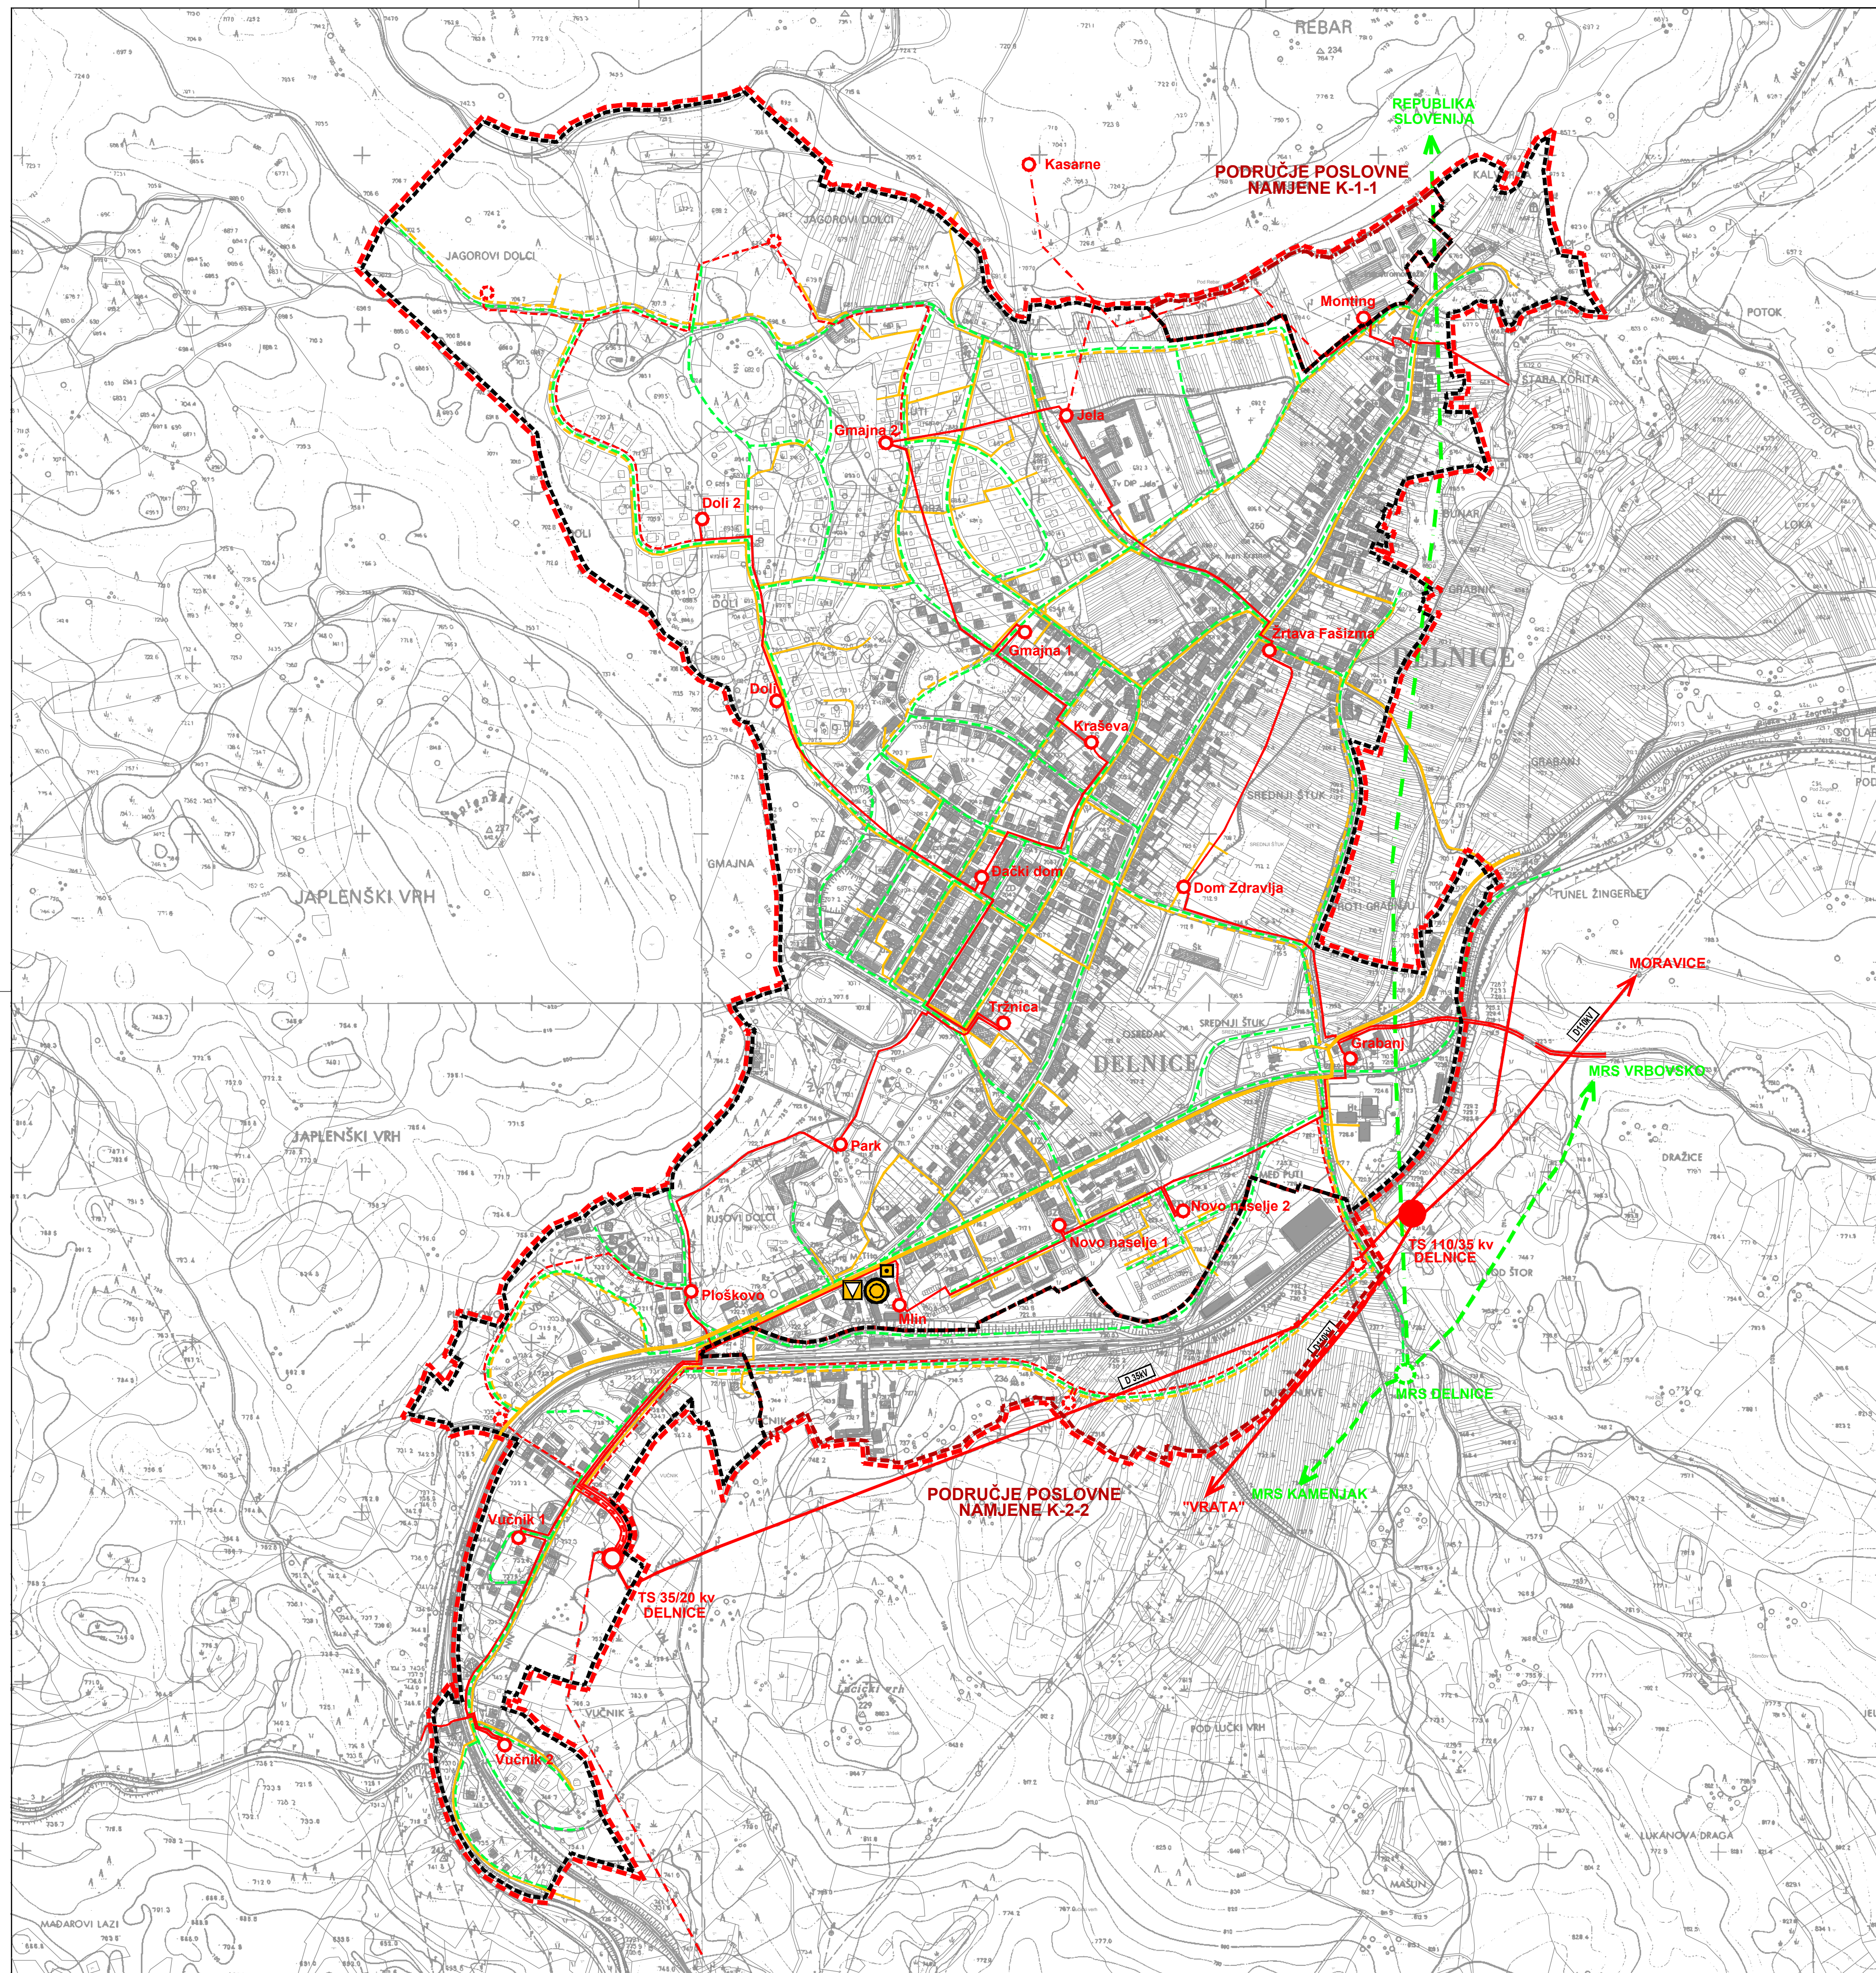

TUMAČ ZNAKOVA

	postojeće		planirano
<p>OBUHVAAT UPU-a NASELJA DELNICE, PODRUČJA POSLOVNE NAMJENE K-1 I K-2</p>			
NASELJE DELNICE			
GRANICE			
	GRANICA GRADEVINSKOG PODRUČJA NASELJA DELNICE		
POŠTA I TELEKOMUNIKACIJE			
POŠTA			
	POŠTANSKI URED S DOSTAVNIM PODRUČJEM		
JAVNE TELEKOMUNIKACIJE			
TELEFONSKA MREŽA - KOMUTACIJSKI ČVORUVI U NEPOKRETNJ MREŽI			
	LOKALNA DIGITALNA TELEFONSKA CENTRALA		
VODOVI I KANALI			
	MEĐUNARODNI - PODZEMNI		
	KORISNIČKI I SPOJNI (VAŽNIJI)		
	JAVNE TELEKOMUNIKACIJE U POKRETNJ MREŽI		
	BAZNA RADIJSKA STANICA		
ENERGETSKI SUSTAV			
CIJEVNI TRANSPORT PLINA			
	MAGISTRALNI PLINOVOD ZA MEĐUNARODNI TRANSPORT		
	MAGISTRALNI PLINOVOD ZA MEĐUNARODNI TRANSPORT (ALTERNATIVNA TRASA ZA ISTRAŽIVANJE)		
	LOKALNI PLINOVOD		
	MRS DELNICE		
ELEKTROENERGETIKA			
	TS 110/35 kv		
	TS 35/20 kv		
	TS 20/0,4 kv		
	DALEKOVOD 110 kv		
	35 kv DALEKOVOD		
	20 kv PODZEMNI VOD		
	20 kv PODZEMNI VOD PREDVIDEN ZA DEMONTAŽU		
PODRUČJE POSLOVNE NAMJENE K-1-1			
GRANICE			
	GRANICA PODRUČJA POSLOVNE NAMJENE (K-1-1)		
ENERGETSKI SUSTAV			
CIJEVNI TRANSPORT PLINA			
	MAGISTRALNI PLINOVOD ZA MEĐUNARODNI TRANSPORT (ALTERNATIVNA TRASA ZA ISTRAŽIVANJE)		
ELEKTROENERGETIKA			
	TS 20/0,4 kv		
	20 kv PODZEMNI VOD		
	20 kv PODZEMNI VOD PREDVIDEN ZA DEMONTAŽU		
PODRUČJE POSLOVNE NAMJENE K-2-2			
GRANICE			
	GRANICA PODRUČJA POSLOVNE NAMJENE (K-2-2)		
JAVNE TELEKOMUNIKACIJE			
VODOVI I KANALI			
	KORISNIČKI I SPOJNI (VAŽNIJI)		
ENERGETSKI SUSTAV			
CIJEVNI TRANSPORT PLINA			
	LOKALNI PLINOVOD		
ELEKTROENERGETIKA			
	TS 20/0,4 kv		
	DALEKOVOD 110 kv		
	35 kv DALEKOVOD		
	20 kv PODZEMNI VOD		



<p>Županija: PRIMORSKO GORANSKA ŽUPANIJA</p> <p>Općina/grad: GRAD DELNICE</p>	
<p>Naziv prostornog plana: III. IZMJENE I DOPUNE URBANISTIČKOG PLANA UREĐENJA NASELJA DELNICE I PODRUČJA POSLOVNE ZONE K-1-1 I K-2-2</p> <p>Naziv kartografskog prikaza: PROMETNA, ULIČNA I KOMUNALNA INFRASTRUKTURNA MREŽA POŠTA I TELEKOMUNIKACIJE, ENERGETSKI SUSTAV</p>	
Broj kartografskog prikaza: 2b	Mjerilo kartografskog prikaza: 1 : 5000
Odluka predstavničkog tijela o izradi Plana: Stužbene novine Grada Delnica br. 2/17	Odluka predstavničkog tijela o donošenju Plana: Stužbene novine Grada Delnica br. 03/17
Javna rasprava (datum objave): Novi List 14. svibnja 2017	Javni uvid održan od: 23. svibnja 2017 do: 30. svibnja 2017
Pečat tijela odgovornog za provođenje javne rasprave:	Odgovorna osoba za provođenje javne rasprave: GORDANA PISKAČ, dipl.ing.grad. (ime, prezime i potpis)
Suglasnost na Plan prema članku 101. Zakona o prostornom uređenju ("Narodne novine" br. 153/13)	MUP, PUJ PG Rijeka, Komunalac d.o.o., Delnice
Pravna osoba/tijelo koje je izradilo plan: planium	Odgovorna osoba: LILI BRAČUN, dipl.ing.arh. (ime, prezime i potpis)
Pečat pravne osobe/tijela koje je izradilo Plan:	Pečat odgovornog voditelja: LILI BRAČUN, dipl.ing.arh. (ime, prezime i potpis)
Stručni tim u izradi plana: 1. LILI BRAČUN, dipl.ing.arh. 2. ANDREA TEA SAMARČIĆ, mag.ing.aedif. 3. SUNČANA BURLOVIĆ, univ.bacc.ing.arch. 4. ROBERT HEBERLING, univ.bacc.ing.arch.	Predsjednik predstavničkog tijela: GORAN BUKOVAČ dipl.ing.šumarstva (ime, prezime i potpis)
Pečat predstavničkog tijela:	Pečat nadležnog ovjerava: (ime, prezime i potpis)
Istovjetnost ovog prostornog plana s izvornikom ovjerava:	