


# GRAD DELNICE

III. IZMJENE I DOPUNE URBANISTIČKOG PLANA UREĐENJA  
 NASELJA DELNICE, PODRUČJA POSLOVNE NAMJENE K-1-1 I K-2-2

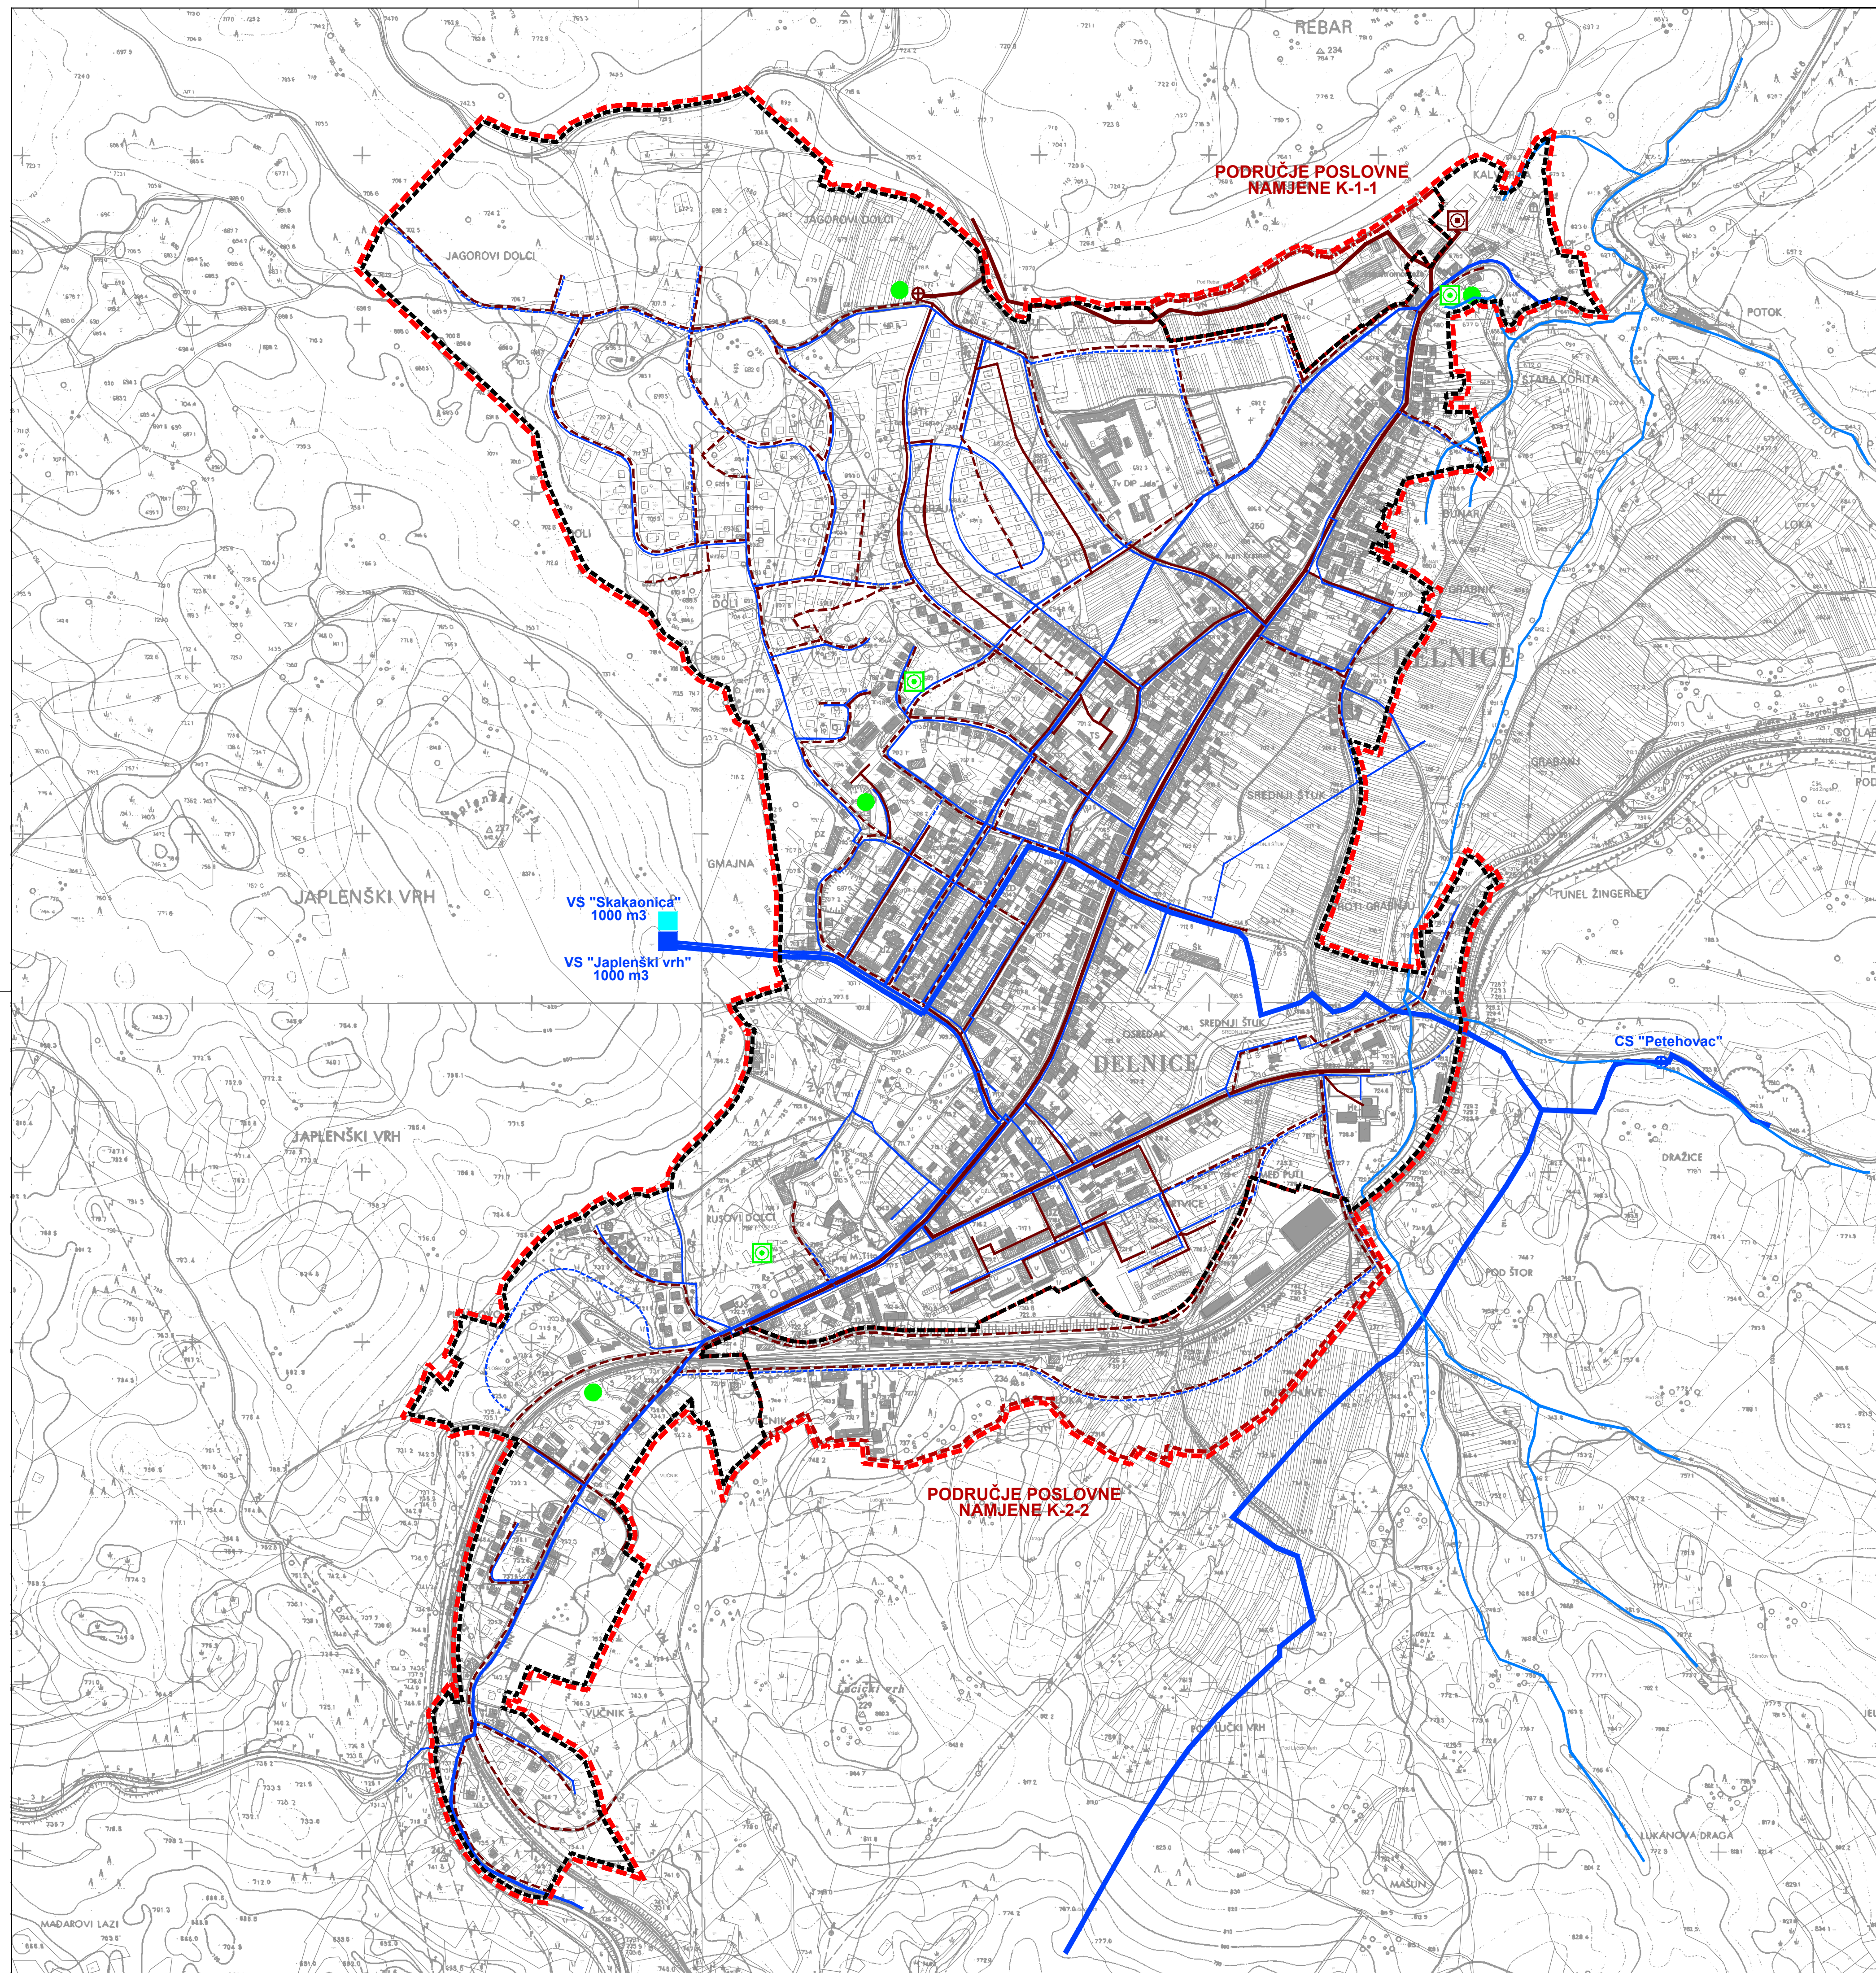

## TUMAČ ZNAKOVA

	postojeće planirano
	OBUHVAAT UPU-a NASELJA DELNICE, PODRUČJA POSLOVNE NAMJENE K-1 I K-2
	<b>GRANICE</b>
	GRANICA GRADEVINSKOG PODRUČJA NASELJA DELNICE
	<b>VODNOGOSPODARSKI SUSTAV</b>
	VODOOPSKRBA
	REGIONALNI VODOOPSKRBNI CJEVOVOD
	GLAVNI VODOOPSKRBNI CJEVOVOD
	OSTALI VODOOPSKRBNI CJEVOVODI
	VODOSPREMA
	CRPNA STANICA
	VODE
	VODOTOK
	ODVODNJA OTPADNIH VODA
	UREĐAJ ZA PROČIŠĆAVANJE
	CRPNA STANICA
	GLAVNI ODVODNI KANAL (KOLEKTOR)
	OSTALI ODVODNI KANALI
	ODVODNJA OBORINSKIH VODA
	UREĐAJ ZA PROČIŠĆAVANJE OBORINSKE ODVODNJE
	ISPUST OBORINSKIH VODA

## PODRUČJE POSLOVNE NAMJENE K-1-1

	<b>GRANICE</b>
	GRANICA PODRUČJA POSLOVNE NAMJENE (K-1-1)
	<b>VODNOGOSPODARSKI SUSTAV</b>
	ODVODNJA OTPADNIH VODA
	GLAVNI ODVODNI KANAL (KOLEKTOR)

## PODRUČJE POSLOVNE NAMJENE K-2-2

	<b>GRANICE</b>
	GRANICA PODRUČJA POSLOVNE NAMJENE (K-2-2)
	<b>VODNOGOSPODARSKI SUSTAV</b>
	VODOOPSKRBA
	OSTALI VODOOPSKRBNI CJEVOVODI
	ODVODNJA OTPADNIH VODA
	OSTALI ODVODNI KANALI

100 m 50 0 100 200 300 400 500 m

Županija: **PRIMORSKO GORANSKA ŽUPANIJA**  
 Općina/grad: **GRAD DELNICE**

Naziv prostornog plana: **III. IZMJENE I DOPUNE URBANISTIČKOG PLANA UREĐENJA NASELJA DELNICE I PODRUČJA POSLOVNE ZONE K-1-1 I K-2-2**

Naziv kartografskog prikaza: **PROMETNA, ULIČNA I KOMUNALNA INFRASTRUKTURNA MREŽA VODNOGOSPODARSKI SUSTAV**

Broj kartografskog prikaza: **2c** Mjerilo kartografskog prikaza: **1 : 5000**

Odluka predstavničkog tijela o izradi Plana: **Službene novine Grada Delnica br. 2/17** Odluka predstavničkog tijela o donošenju Plana: **Službene novine Grada Delnica br. 03/17**

Javna rasprava (datum objave): **od: 23. svibnja 2017 do: 30. svibnja 2017** Javni uvid održan **od: 23. svibnja 2017 do: 30. svibnja 2017**

**Novi List 14. svibnja 2017**

Pečat tijela odgovornog za provođenje javne rasprave: **GORDANA PISKAČ, dipl.ing.grad.** (ime, prezime i potpis)

Suglasnost na Plan prema članku 101. Zakona o prostornom uređenju ("Narodne novine" br. 153/13) MUP, PU PG Rijeka, Komunalac d.o.o., Delnice broj: 511-09-21/1-166/147/5-2011 DR od 10.04.2017. znak: 50/J broj: 295/17 od 25.05.2017.

Pravna osoba/tijelo koje je izradilo plan: **planium**

Pečat pravne osobe/tijela koje je izradilo Plan: **LILI BRAČUN, dipl.ing.arh.** (ime, prezime i potpis)

Pečat odgovornog voditelja: **LILI BRAČUN, dipl.ing.arh.** (ime, prezime i potpis)

Stručni tim u izradi plana:  
 1. LILI BRAČUN, dipl.ing.arh.  
 2. ANDREA TEA SAMARČIĆ, mag.ing.aedif.  
 3. SUNČANA BURLOVIĆ, univ.bacc.ing.arch.  
 4. ROBERT HEBERLING, univ.bacc.ing.arch.

Pečat predstavničkog tijela: **GORAN BUKOVAC dipl.ing.šumarstva** (ime, prezime i potpis)

Istovjetnost ovog prostornog plana s izvornikom ovjerava: **GORAN BUKOVAC dipl.ing.šumarstva** (ime, prezime i potpis)