



URBANISTIČKI PLAN UREĐENJA NASELJA DELNICE, PODRUČJA POSLOVNE NAMJENE K-1 I K-2

2. PROMETNA, ULIČNA I KOMUNALNA INFRASTRUKTURNA MREŽA

2.C. VODNOGOSPODARSKI SUSTAV

NASELJE DELNICE

GRANICA GRAĐEVINSKOG PODRUČJA NASELJA DELNICE

VODOOPSKRBA

[illegible][illegible]

☐ ☒ ☐

OPEN STAMPS:

--	--

	UREĐAJ ZA PROČIŠĆAVANJE
---	-------------------------

CRPNA STANICA

		GLAVNI ODVODNI KANAL (KOLEKTOR)
--	--	---------------------------------

--	--

PODRUČJE POSLOVNE NAMJENE K-1

GRANICE

GRANICA PODRUČJA POSLOVNE NAMJENE (K-1)

VODNOGOSPODARSKI SUSTAV

ODVODNJA OTPADNIH VODA

ODVODNJA OTPADNIH VODA

PODRUČJE POSLOVNE NAMJENE K-2

GRANICE

GRANICA PODRUČJA POSLOVNE NAMJENE (K-2)

VODNOGOSPODARSKI SUSTAV


VODOOPSKRBA

VODOOPSKRBA

OSTALI VODOOPSKRBNI CJEVI


ODVODNJA OTPADNIH VODA

ODVODNJA OTPADNIH VODA

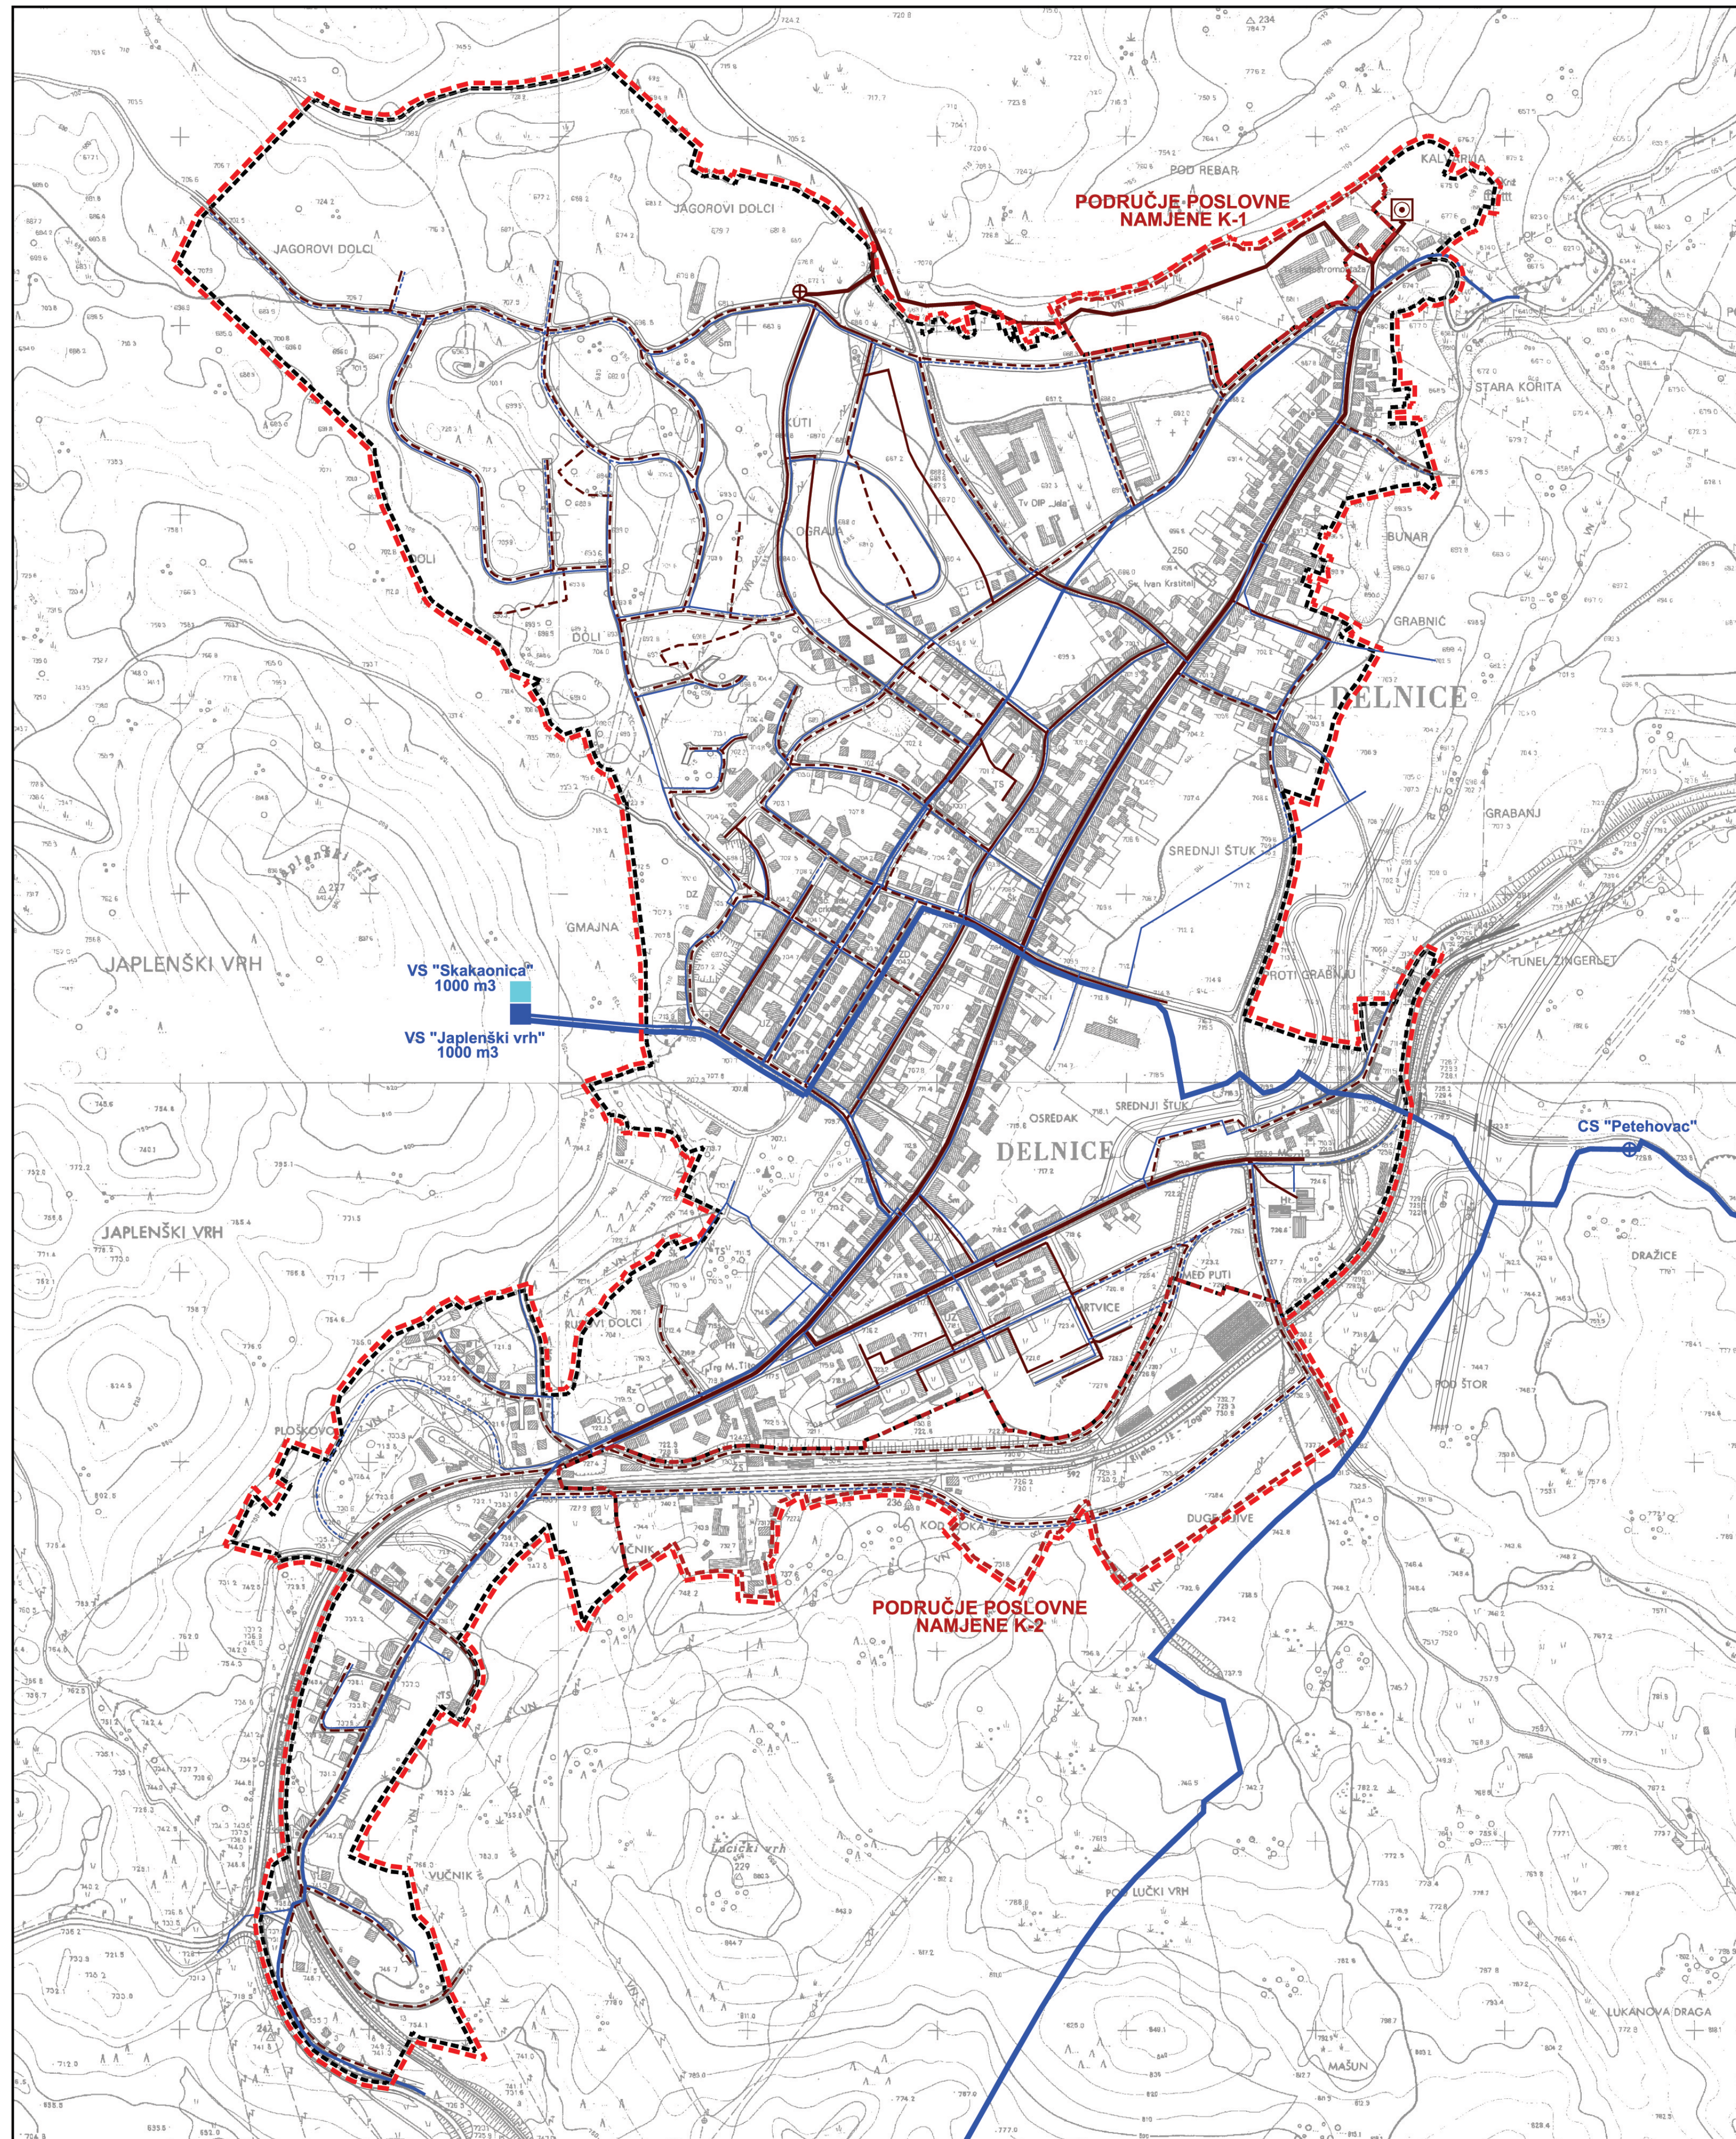

S

mjerilo 1 : 5 000



0 50 100 150 200 250 500 m

PRIMORSKO - GORANSKA ŽUPANIJA
GRAD DELNICE

Naziv prostornog plana:

**URBANISTIČKI PLAN UREĐENJA NASELJA DELNICE,
PODRUČJA POSLOVNE NAMJENE K-1 I K-2**

Naziv kartografskog prikaza:
PROMETNA, ULIČNA I KOMUNALNA INFRASTRUKTURNA MREŽA
VODNOGOSPODARSKI SUSTAV

Broj kartografskog prikaza: 2.C.	Mjerilo kartografskog prikaza: 1 : 5 000
Program mjera za unapređenje stanja u prostoru Grada Delnica: Službene novine br. 06/02	Odluka Gradskog vijeća Grada Delnica o donošenju plana: Službene novine br. 07/05
Datum objave javne rasprave: 26. svibnja 2004.	Javni uvid odbran od: 07. lipnja 2004. do: 07. srpnja 2004.
Pečat tijela odgovornog za provođenje javne rasprave:	Odgovorna osoba za provođenje javne rasprave:
M.P. Marjan PLEŠE, dipl.inž.šum.

Suglasnost na plan prema članku 26.a. i 26.b. Zakona o prostornom uređenju (NN 30/94, 68/98, 61/00, 32/02 i 100/04):

Klasa: 350-01/04-01/02 Broj: 2170-82-01-05-12 Datum: 22. ožujka 2005.

Pravna osoba koja je izradila plan:
CPA - Centar za prostorno uređenje i arhitekturu d.o.o., Zagreb

Pečat pravne osebe koja je izradila plan: M.P.	Odgovorna osoba: Tomislav DOLEČKI, dipl.inž.arh.
---	--

Koordinatori plana:	- Gordana PISKAČ
Stručni tim CPA d.o.o u izradi plana:	
- Tomislav DOLEČKI, dipl.inž.arh.	- Neda KAMINSKI - KIRŠ, dipl.inž.arh.
- Hrvoje JAMNICKI, dipl.inž.grad.	- Zrinka TADIĆ, dipl.inž.arh.

Pečat Gradskog vijeća Grada Delnica:	Predsjednik Gradskog vijeća Grada Delnica:
--------------------------------------	--

M.P.	
------	--

	Milivoj TOMAC, dipl.inž.stroj.
Istovjetnost ovog prostornog plana s izvornikom ovjerava:	Pečat nadležnog tijela:

	M.P.
--	------