Naručitelj:

REPUBLIKA HRVATSKA
PRIMORSKO - GORANSKA ŽUPANIJA
GRAD DELNICE

Izvršitelj:
Centar za prostorno uređenje i arhitekturu d.o.o.

URBANISTIČKI PLAN UREĐENJA NASELJA DELNICE, PODRUČJA POSLOVNE NAMJENE K-1 I K-2

2. PROMETNA, ULIČNA I KOMUNALNA INFRASTRUKTURNA MREŽA

2.A. PROMET

TUMAČ ZNAKOVA

OBUHVAT UPU-a NASELJA DELNICE, PODRUČJA POSLOVNE NAMJENE K-1 I K-2

NASELJE DELNICE

GRANICE

GRANICA GRAĐEVINSKOG PODRUČJA NASELJA DELNICE

PROMET

CESTOVNI PROMET

OSTALE DRŽAVNE CESTE

GLAVNA GRADSKE ULICE
GGU1 - širina koridora 15 m
GGU2 - širina koridora 12 m

SABIRNE ULICE
SU1 - širina koridora 15 m
SU2 - širina koridora 12 m
SU3 - širina koridora 10 m
SU4 - širina koridora manja od 10 m

OSTALE ULICE
OU1 - širina koridora 15 m
OU2 - širina koridora 12 m
OU3 - širina koridora 10 m
OU4 - širina koridora manja od 10 m

MOST / NADVOŽNJAK

AUTOBUSNI KOLODVOR

JAVNO PARKIRALIŠTE

BENZINSKA POSTAJA

ŽELJEZNIČKI PROMET

MAGISTRALNA GLAVNA ŽELJEZNIČKA PRUGA

PODRUČJE POSLOVNE NAMJENE K-1

GRANICE

GRANICA PODRUČJA POSLOVNE NAMJENE (K-1)

PODRUČJE POSLOVNE NAMJENE K-2

GRANICE

GRANICA PODRUČJA POSLOVNE NAMJENE (K-2)

PROMET

CESTOVNI PROMET

SABIRNE ULICE
SU1 - širina koridora 15 m
SU2 - širina koridora 12 m
SU3 - širina koridora 10 m
SU4 - širina koridora manja od 10 m

OSTALE ULICE
OU1 - širina koridora 15 m
OU2 - širina koridora 12 m
OU3 - širina koridora 10 m
OU4 - širina koridora manja od 10 m

ŽELJEZNIČKI PROMET

MAGISTRALNA GLAVNA ŽELJEZNIČKA PRUGA

PUTNIČKI KOLODVOR (MEĐUMJESNI PROMET)

CESTOVNI PRIJELAZ U JEDNOJ RAZINI

INTEGRALNI TRANSPORT

PROMETNI (ŽELJEZNIČKO - TRANSPORTNI) CARINSKI I TEHNOLOGIJSKI TREMINAL

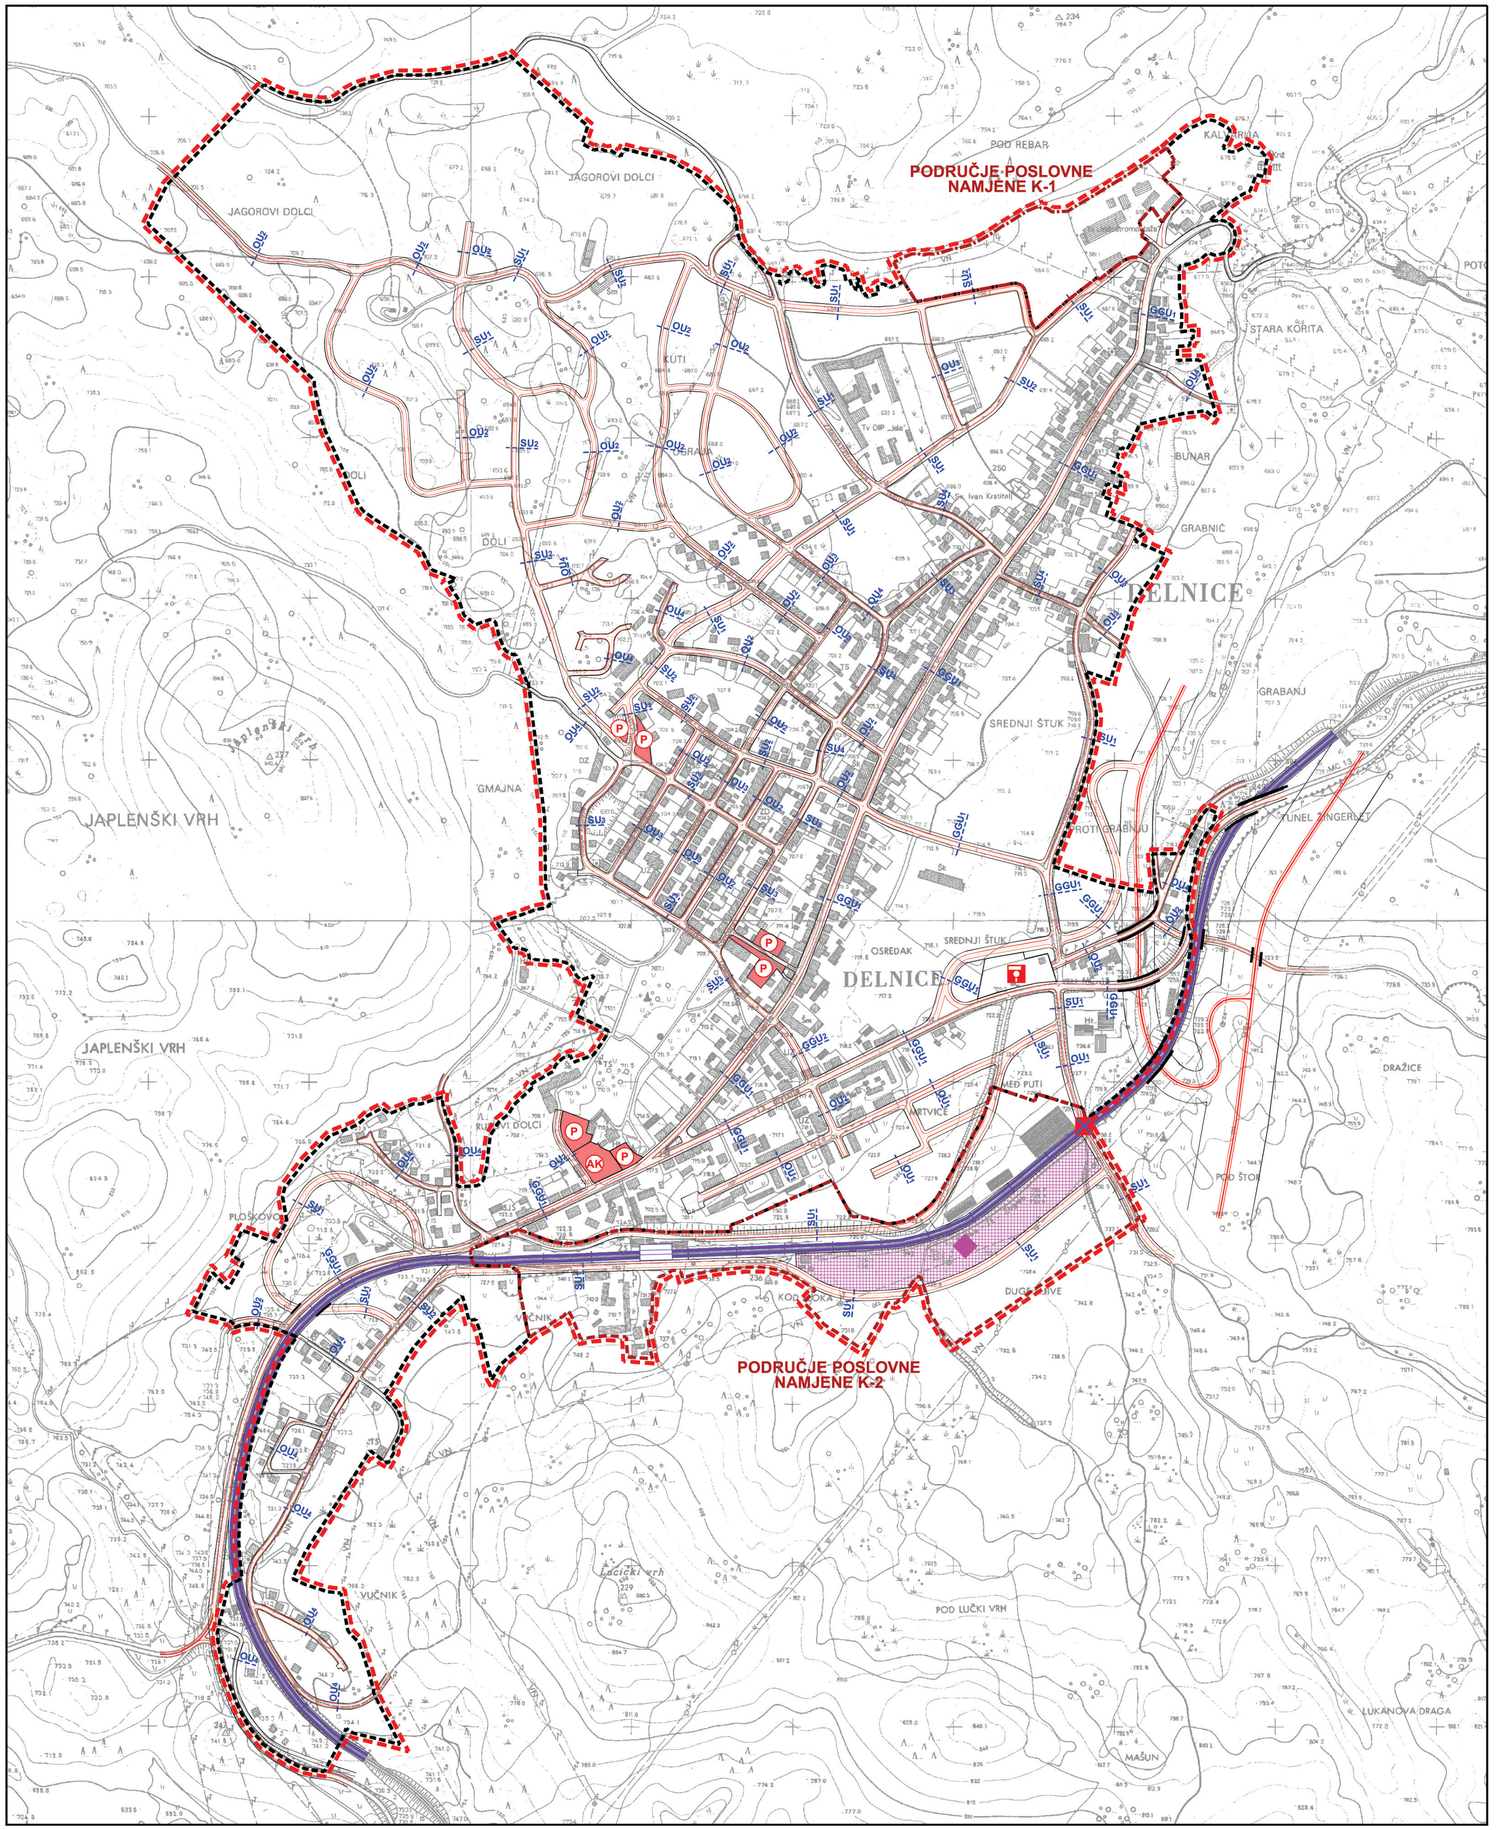

S

mjerilo 1 : 5 000

0 50 100 150 200 250 500 m

PRIMORSKO - GORANSKA ŽUPANIJA
GRAD DELNICE

Naziv prostornog plana:
URBANISTIČKI PLAN UREĐENJA NASELJA DELNICE, PODRUČJA POSLOVNE NAMJENE K-1 I K-2

Naziv kartografskog prikaza:
PROMET

Broj kartografskog prikaza: 2.A.	Mjerilo kartografskog prikaza: 1 : 5 000
Program mjera za unapređenje stanja u prostoru Grada Delnica: Službene novine br. 06/02	Odluka Gradskog vijeća Grada Delnica o donošenju plana: Službene novine br. 07/05
Datum objave javne rasprave: 26. svibnja 2004.	Javni uvid održan od: 07. lipnja 2004. do: 07. srpnja 2004.
Pečat tijela odgovornog za provođenje javne rasprave: M.P.	Odgovorna osoba za provođenje javne rasprave: ..... Marijan PLEŠE, dipl.inž.šum.

Suglasnost na plan prema članku 26.a. i 26.b. Zakona o prostornom uređenju (NN 30/94, 68/98, 61/00, 32/02 i 100/04):
Klasa: 350-01/04-01/02 Broj: 2170-82-01-05-12 Datum: 22. ožujka 2005.

Pravna osoba koja je izradila plan:
CPA - Centar za prostorno uređenje i arhitekturu d.o.o., Zagreb

Pečat pravne osobe koja je izradila plan: M.P.	Odgovorna osoba: ..... Tomislav DOLEČKI, dipl.inž.arh.
Koordinatori plana:	- Gordana PISKAČ
Stručni tim CPA d.o.o u izradi plana: - Tomislav DOLEČKI, dipl.inž.arh. - Hrvoje JAMNICKI, dipl.inž.grad.	- Neda KAMINSKI - KIRŠ, dipl.inž.arh. - Zrinka TADIĆ, dipl.inž.arh.
Pečat Gradskog vijeća Grada Delnica: M.P.	Predsjednik Gradskog vijeća Grada Delnica: ..... Milivoj TOMAC, dipl.inž.stroj.
Istovjetnost ovog prostornog plana s izvornikom ovjerava: ..... (ime, prezime,potpis)	Pečat nadležnog tijela: M.P.