Naručitelj:

REPUBLIKA HRVATSKA
PRIMORSKO - GORANSKA ŽUPANIJA
GRAD DELNICE

Izvršitelj:
Centar za prostorno uređenje i arhitekturu d.o.o.

URBANISTIČKI PLAN UREĐENJA NASELJA DELNICE, PODRUČJA POSLOVNE NAMJENE K-1 I K-2

2. PROMETNA, ULIČNA I KOMUNALNA INFRASTRUKTURNA MREŽA

2.B. POŠTA I TELEKOMUNIKACIJE, ENERGETSKI SUSTAV

TUMAČ ZNAKOVA

postojeće | planirano

OBUHVAT UPU-a NASELJA DELNICE, PODRUČJA POSLOVNE NAMJENE K-1 I K-2

NASELJE DELNICE

GRANICE

GRANICA GRAĐEVINSKOG PODRUČJA NASELJA DELNICE

POŠTA I TELEKOMUNIKACIJE

POŠTA

POŠTANSKI URED S DOSTAVNIM PODRUČJEM

JAVNE TELEKOMUNIKACIJE

TELEFONSKA MREŽA - KOMUTACIJSKI ČVOROVI U NEPOKRETNOJ MREŽI

LOKALNA DIGITALNA TELEFONSKA CENTRALA

VODOVI I KANALI

MEĐUNARODNI - PODZEMNI

KORISNIČKI I SPOJNI (VAŽNIJI)

JAVNE TELEKOMUNIKACIJE U POKRETNOJ MREŽI

BAZNA RADIJSKA STANICA

ENERGETSKI SUSTAV

CIJEVNI TRANSPORT PLINA

MAGISTRALNI PLINOVOD ZA MEĐUNARODNI TRANSPORT

MAGISTRALNI PLINOVOD ZA MEĐUNARODNI TRANSPORT (ALTERNATIVNA TRASA ZA ISTRAŽIVANJE)

LOKALNI PLINOVOD

MRS DELNICE

ELEKTROENERGETIKA

TS 110/35 kV

TS 35/20 kV

TS 20/0,4 kV

D110kV — DALEKOVOD 110 kV

D 35kV — 35 kV DALEKOVOD

20 kV PODZEMNI VOD

20 kV PODZEMNI VOD PREDVIĐEN ZA DEMONTAŽU

PODRUČJE POSLOVNE NAMJENE K-1

GRANICE

GRANICA PODRUČJA POSLOVNE NAMJENE (K-1)

ENERGETSKI SUSTAV

CIJEVNI TRANSPORT PLINA

MAGISTRALNI PLINOVOD ZA MEĐUNARODNI TRANSPORT (ALTERNATIVNA TRASA ZA ISTRAŽIVANJE)

ELEKTROENERGETIKA

TS 20/0,4 kV

20 kV PODZEMNI VOD

20 kV PODZEMNI VOD PREDVIĐEN ZA DEMONTAŽU

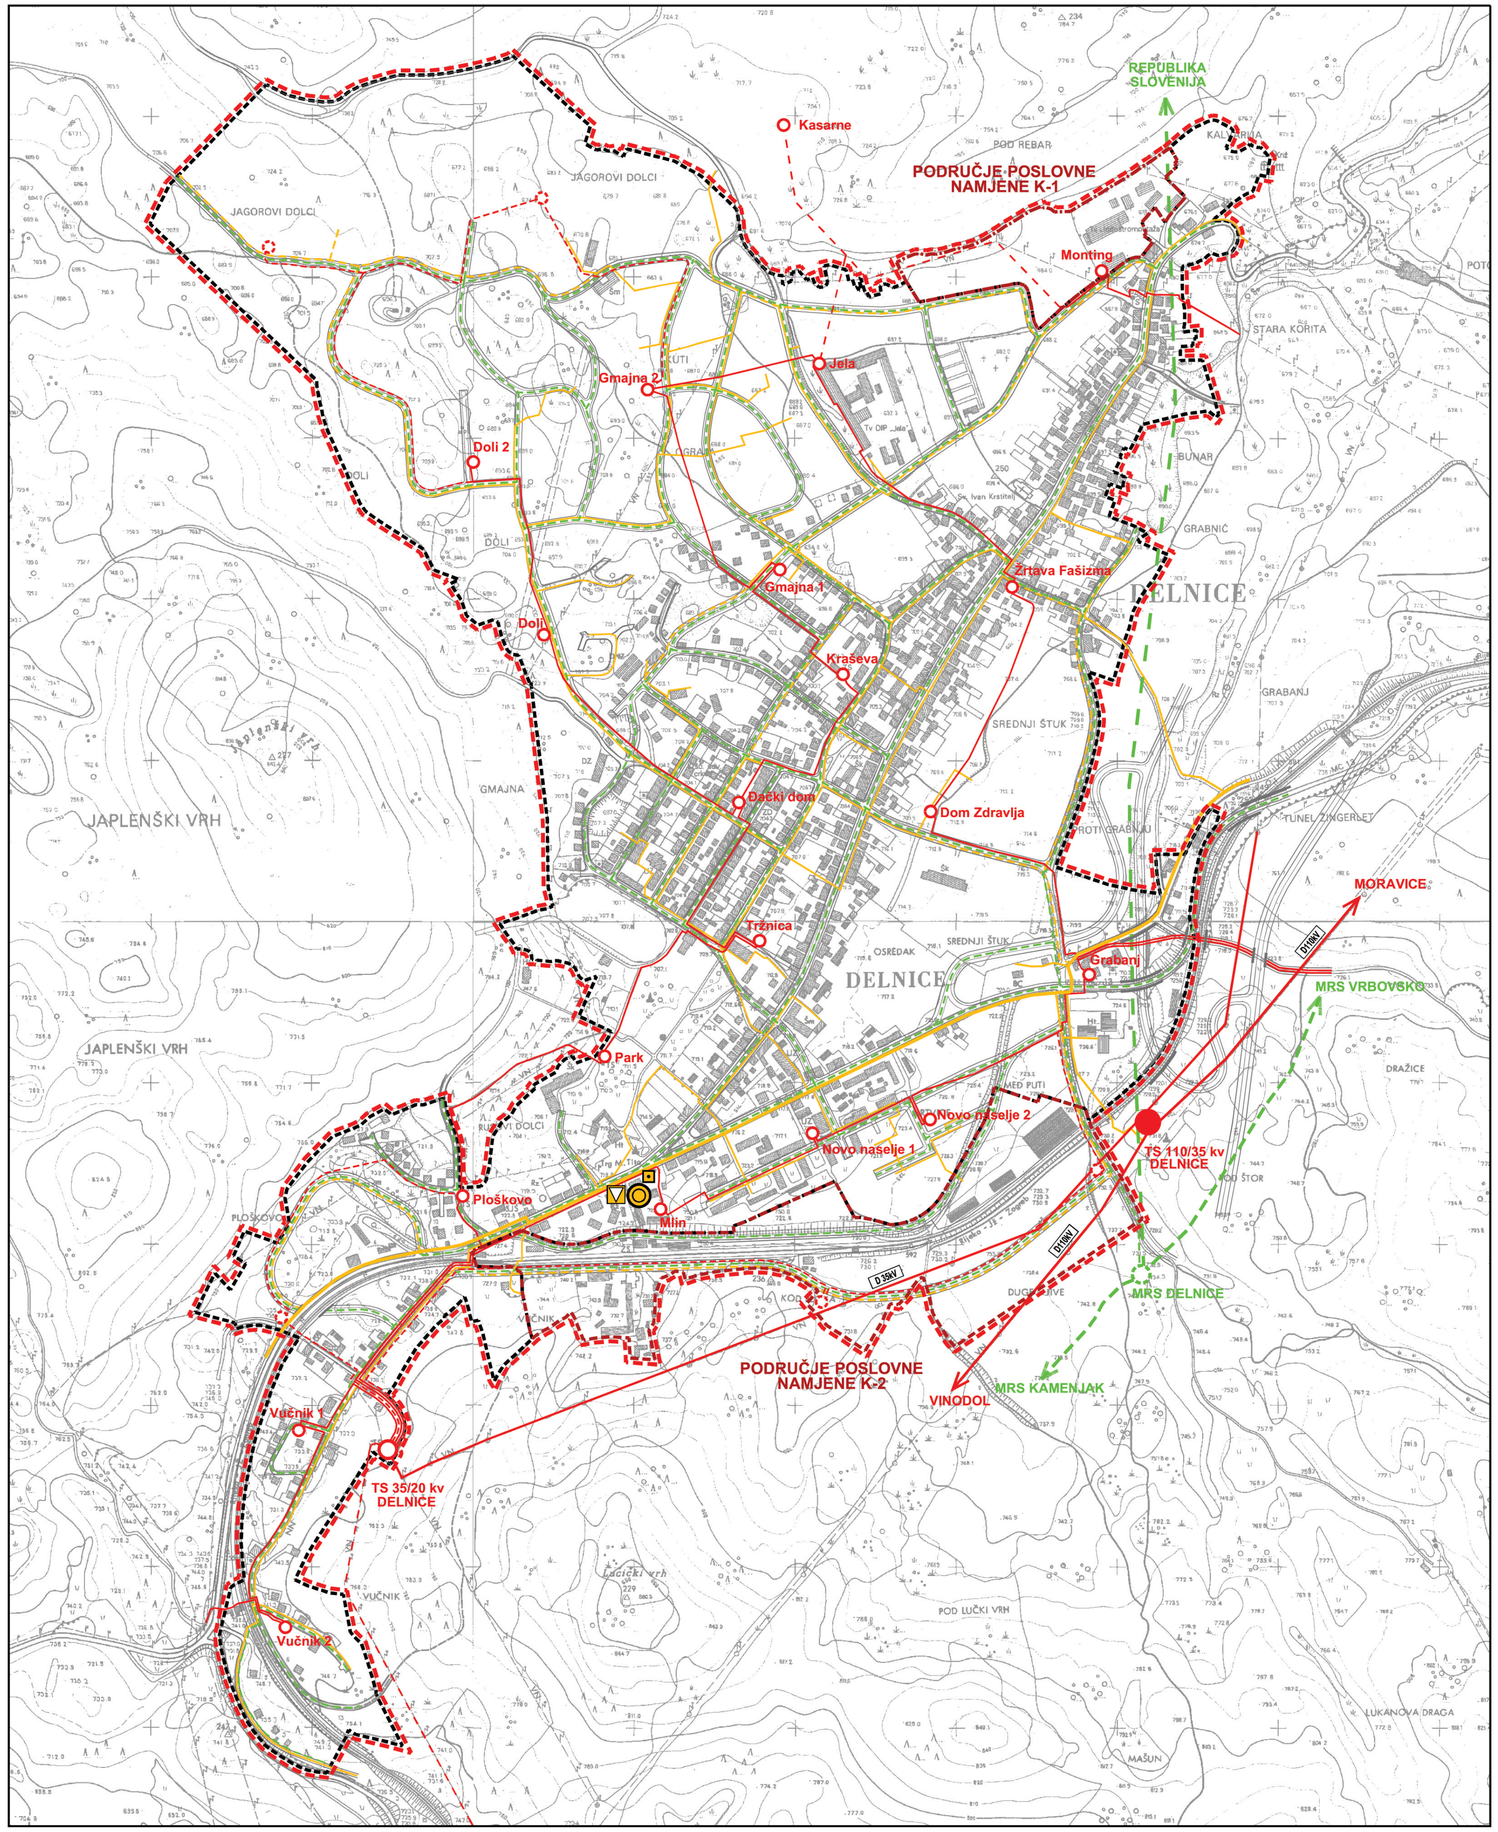

S

mjerilo 1 : 5 000

0 50 100 150 200 250 500 m

PODRUČJE POSLOVNE NAMJENE K-2

GRANICE

GRANICA PODRUČJA POSLOVNE NAMJENE (K-2)

JAVNE TELEKOMUNIKACIJE

VODOVI I KANALI

KORISNIČKI I SPOJNI (VAŽNIJI)

ENERGETSKI SUSTAV

CIJEVNI TRANSPORT PLINA

LOKALNI PLINOVOD

ELEKTROENERGETIKA

TS 20/0,4 kV

D110kV — DALEKOVOD 110 kV

D 35kV — 35 kV DALEKOVOD

20 kV PODZEMNI VOD

PRIMORSKO - GORANSKA ŽUPANIJA
GRAD DELNICE

Naziv prostornog plana:

URBANISTIČKI PLAN UREĐENJA NASELJA DELNICE, PODRUČJA POSLOVNE NAMJENE K-1 I K-2

Naziv kartografskog prikaza:

PROMETNA, ULIČNA I KOMUNALNA INFRASTRUKTURNA MREŽA
POŠTA I TELEKOMUNIKACIJE, ENERGETSKI SUSTAV

Broj kartografskog prikaza: 2.B.	Mjerilo kartografskog prikaza: 1 : 5 000
Program mjera za unapređenje stanja u prostoru Grada Delnica: Službene novine br. 06/02	Odluka Gradskog vijeća Grada Delnica o donošenju plana: Službene novine br. 07/05
Datum objave javne rasprave: 26. svibnja 2004.	Javni uvid održan od: 07. lipnja 2004. do: 07. srpnja 2004.
Pečat tijela odgovornog za provođenje javne rasprave: M.P.	Odgovorna osoba za provođenje javne rasprave: ..... Marijan PLEŠE, dipl.inž.šum.

Suglasnost na plan prema članku 26.a. i 26.b. Zakona o prostornom uređenju (NN 30/94, 68/98, 61/00, 32/02 i 100/04):
Klasa: 350-01/04-01/02 Broj: 2170-82-01-05-12 Datum: 22. ožujka 2005.

Pravna osoba koja je izradila plan:
CPA - Centar za prostorno uređenje i arhitekturu d.o.o., Zagreb

Pečat pravne osobe koja je izradila plan: M.P.	Odgovorna osoba: ..... Tomislav DOLEČKI, dipl.inž.arh.
Koordinatori plana:	- Gordana PISKAČ
Stručni tim CPA d.o.o u izradi plana: - Tomislav DOLEČKI, dipl.inž.arh. - Hrvoje JAMNICKI, dipl.inž.grad.	- Neda KAMINSKI - KIRŠ, dipl.inž.arh. - Zrinka TADIĆ, dipl.inž.arh.
Pečat Gradskog vijeća Grada Delnica: M.P.	Predsjednik Gradskog vijeća Grada Delnica: ..... Milivoj TOMAC, dipl.inž.stroj.
Istovjetnost ovog prostornog plana s izvornikom ovjerava: ..... (ime, prezime,potpis)	Pečat nadležnog tijela: M.P.